


NÁVRH INTERIÉRU

Byt, Brno



PŮDORYS

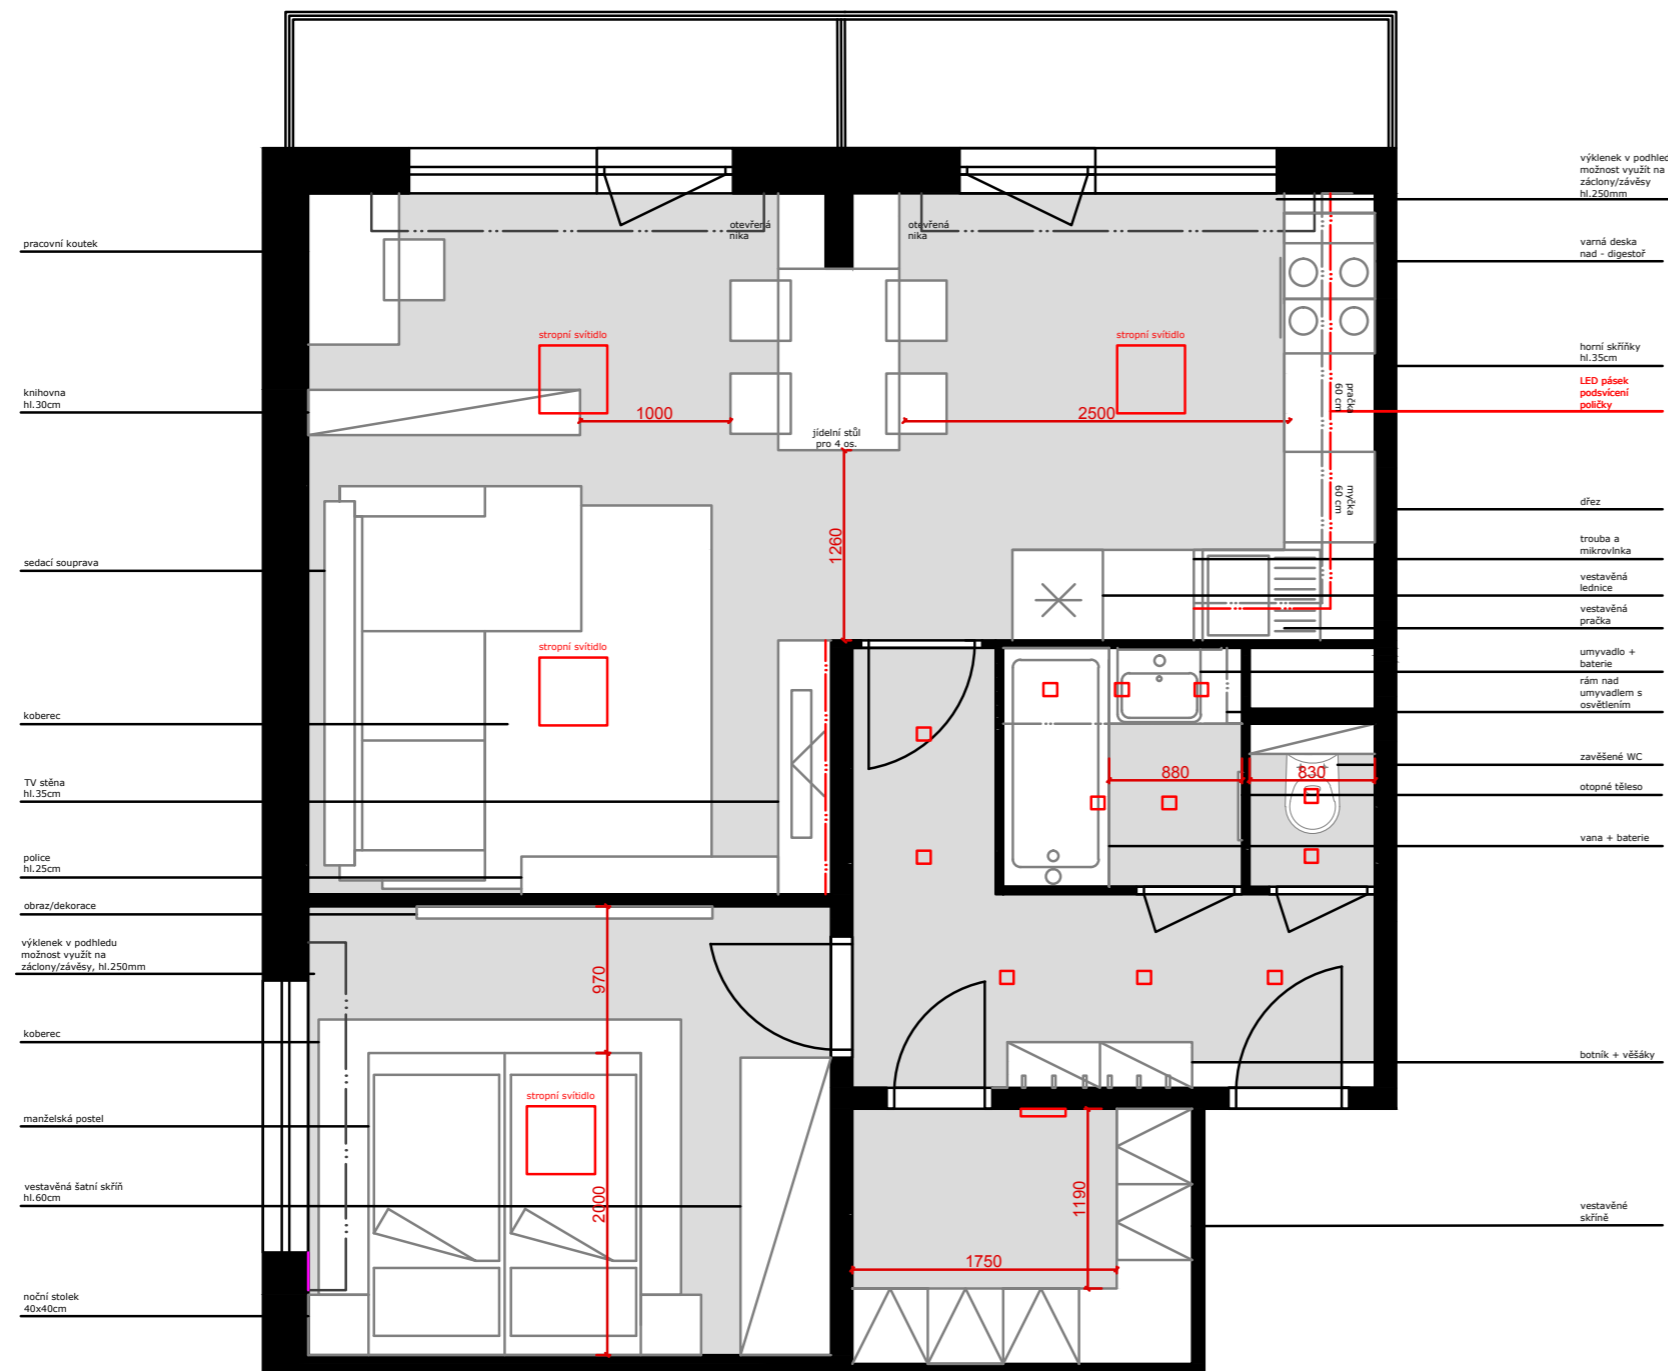

Pozn.:
výklenky v podhledu u oken v kuchyni a obývacím pokoji, kvůli malé výšce mezi oknem a stropem, možno využít na závěsy/záclony


VÝHODY

- propojení kuchyně a obývacího pokoje
- větší přehlednost
- velký kuchyňský kout
- není příčka mezi obývacím pokojem a kuchyní
- oddělení pracovního koutu od obývacího pokoje
- větší průchody u sedačky

NEVÝHODY

- menší průchod mezi knihovnou a sedací soupravou


PŮDORYS - stavební úpravy

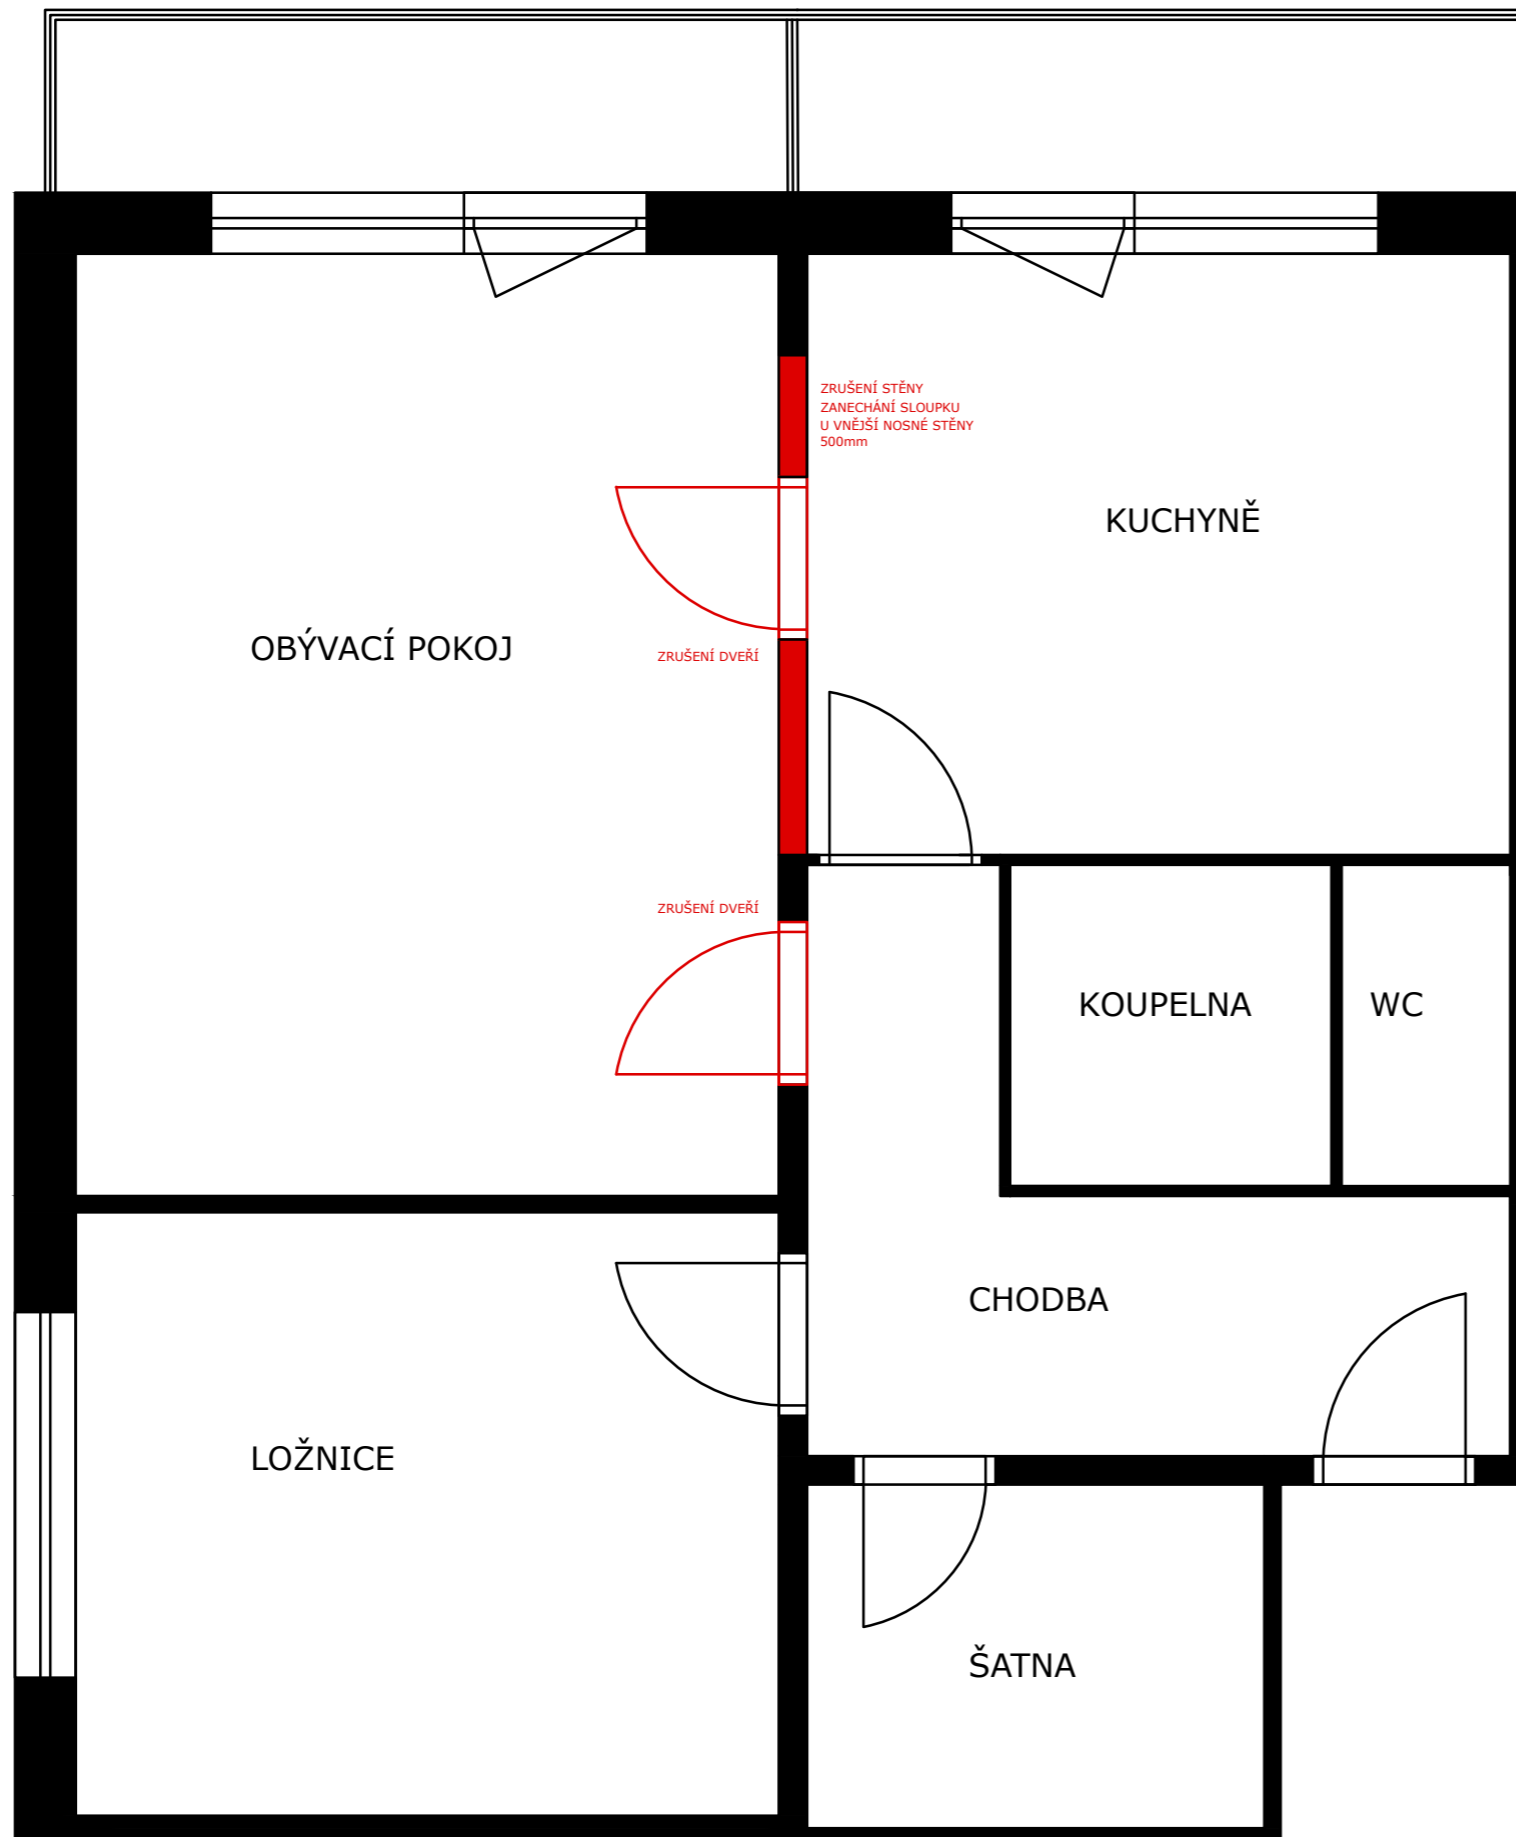

POPIS:

- zbourání nosné stěny, zanechání sloupku u vnější nosné stěny v šířce 500mm
- zrušení dveří vedoucích z chodby do obývacího p.
- zrušení dveří vedoucích z kuchyně do obývacího p.
- nové jádro


DOKUMENTACE - pro statický posudek

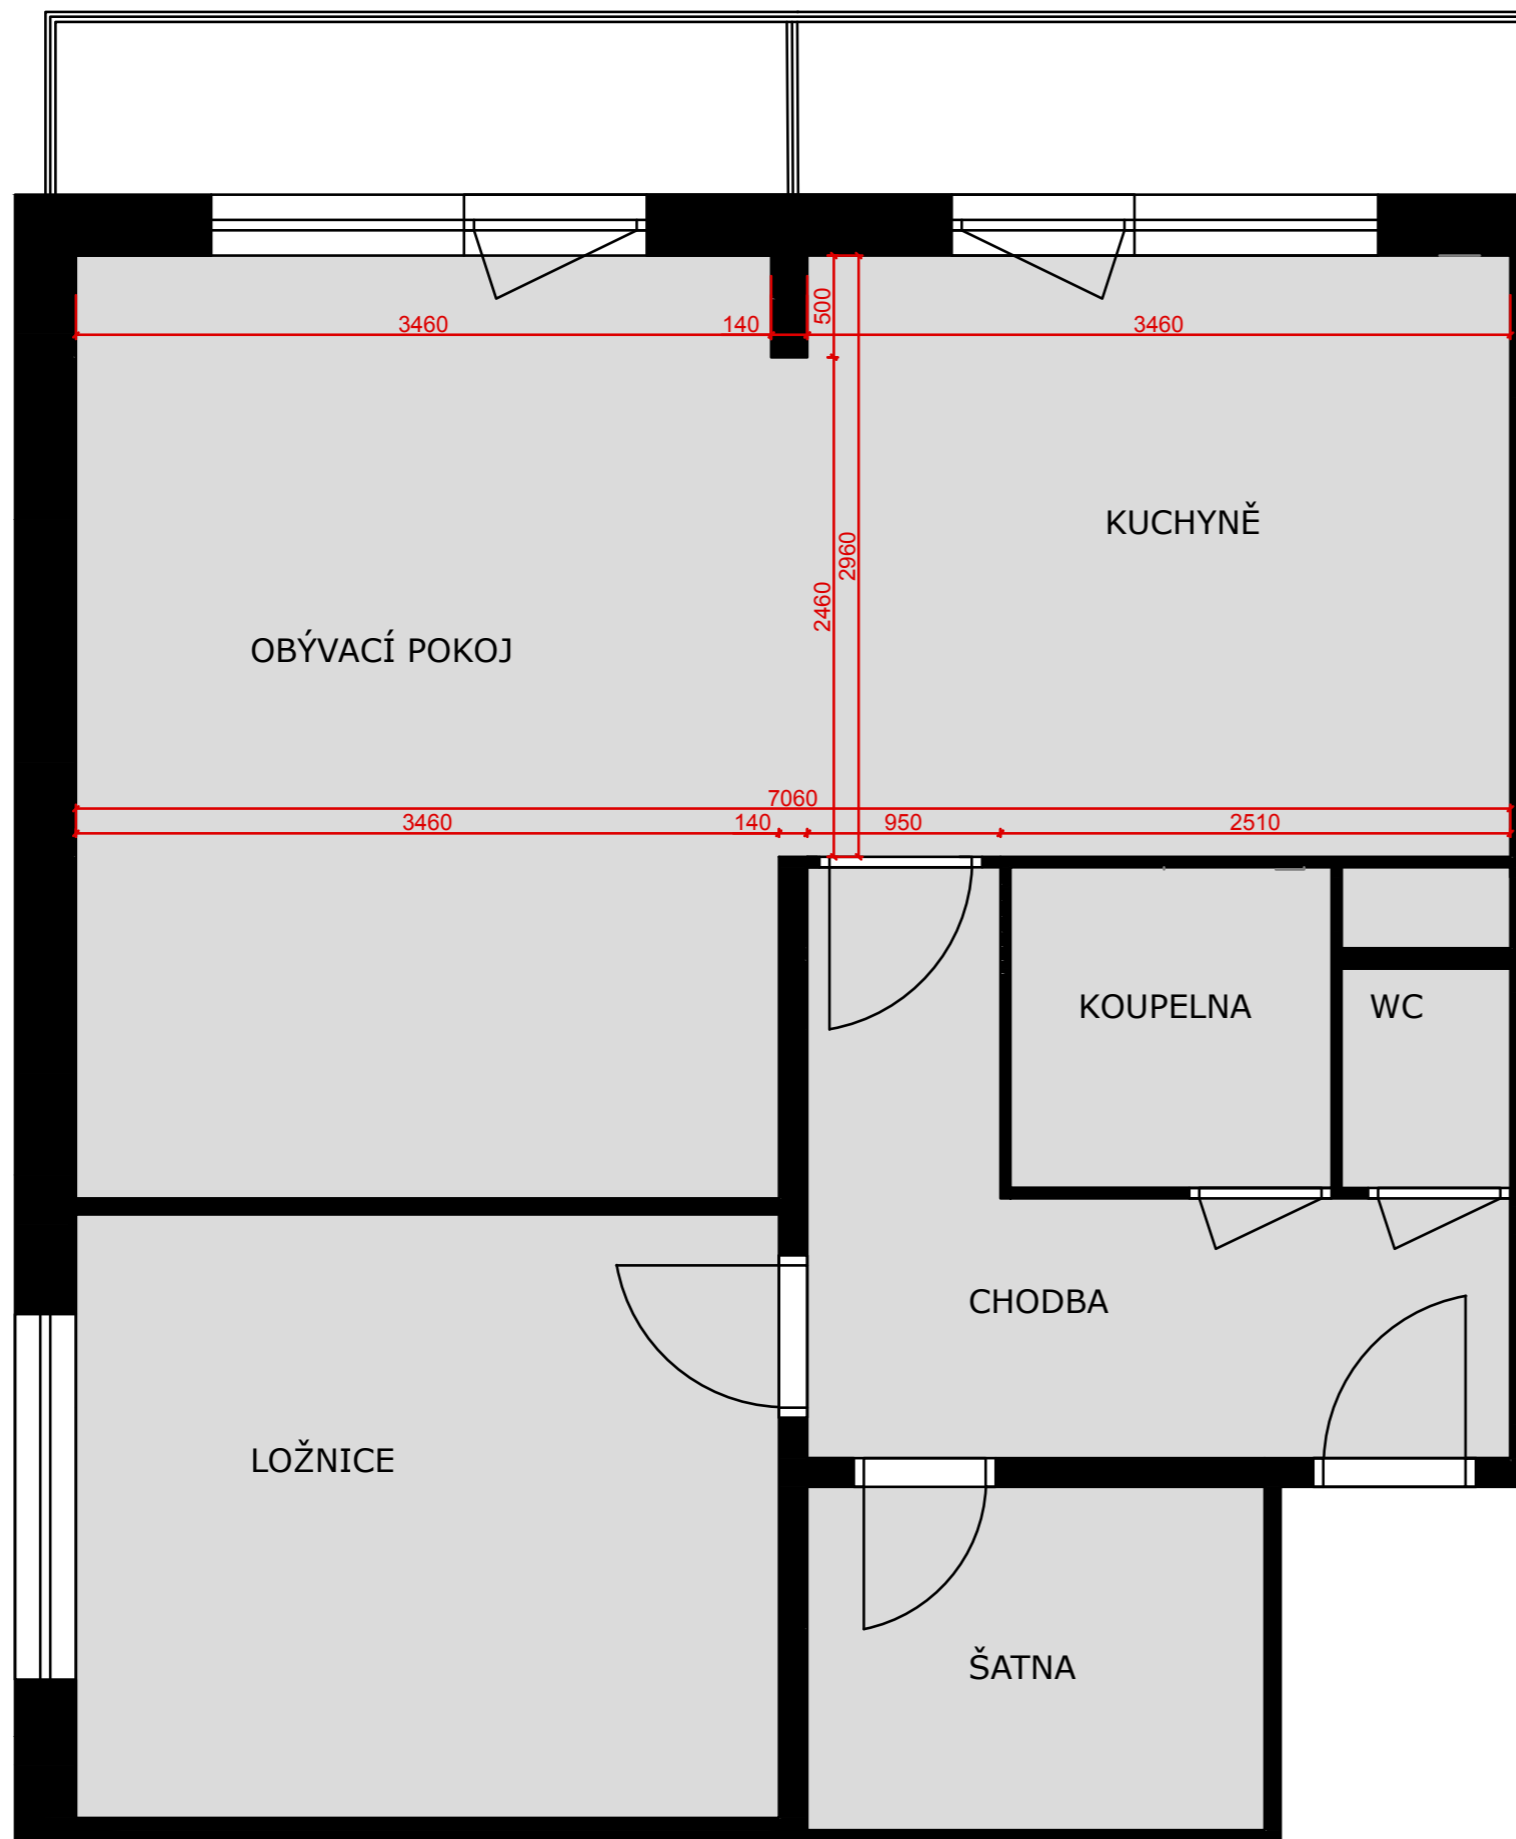


POPIS:

- zbourání nosné stěny, zanechání sloupku u vnější nosné stěny v šířce 500mm

DOKUMENTACE - pro statický posudek - pohled na stěnu od kuchyňské linky

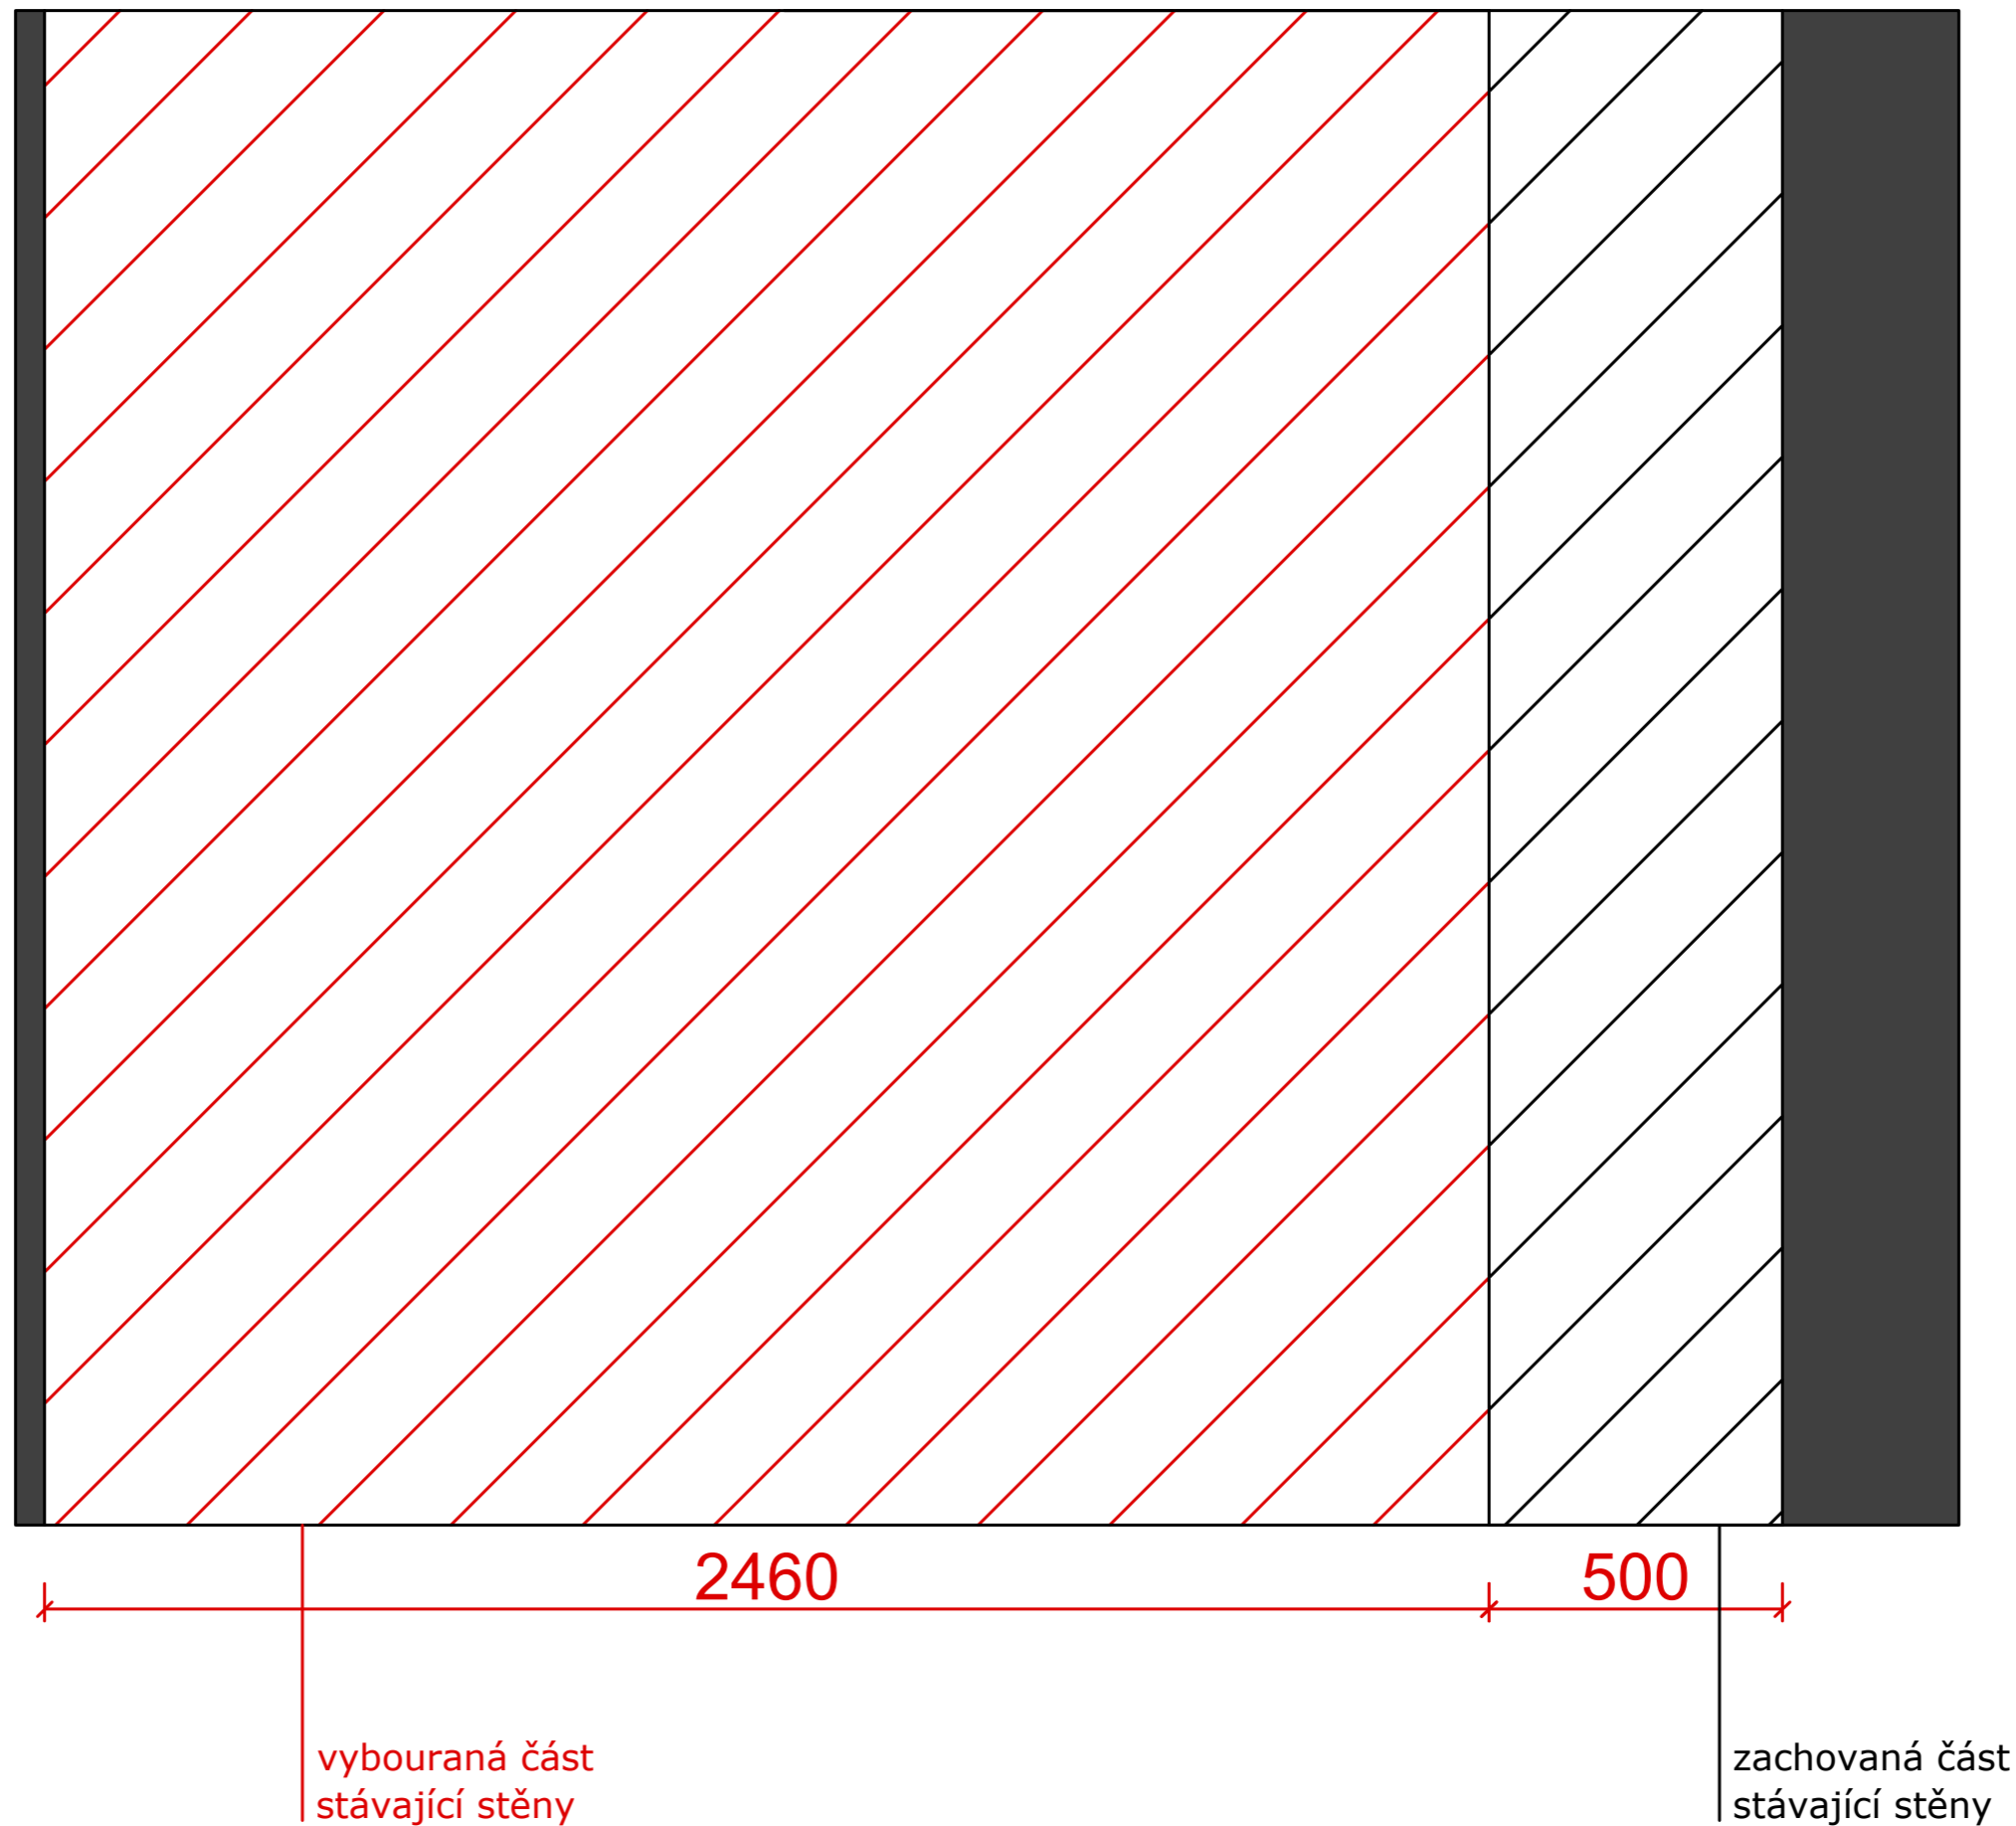

ELEKTROINSTALACE

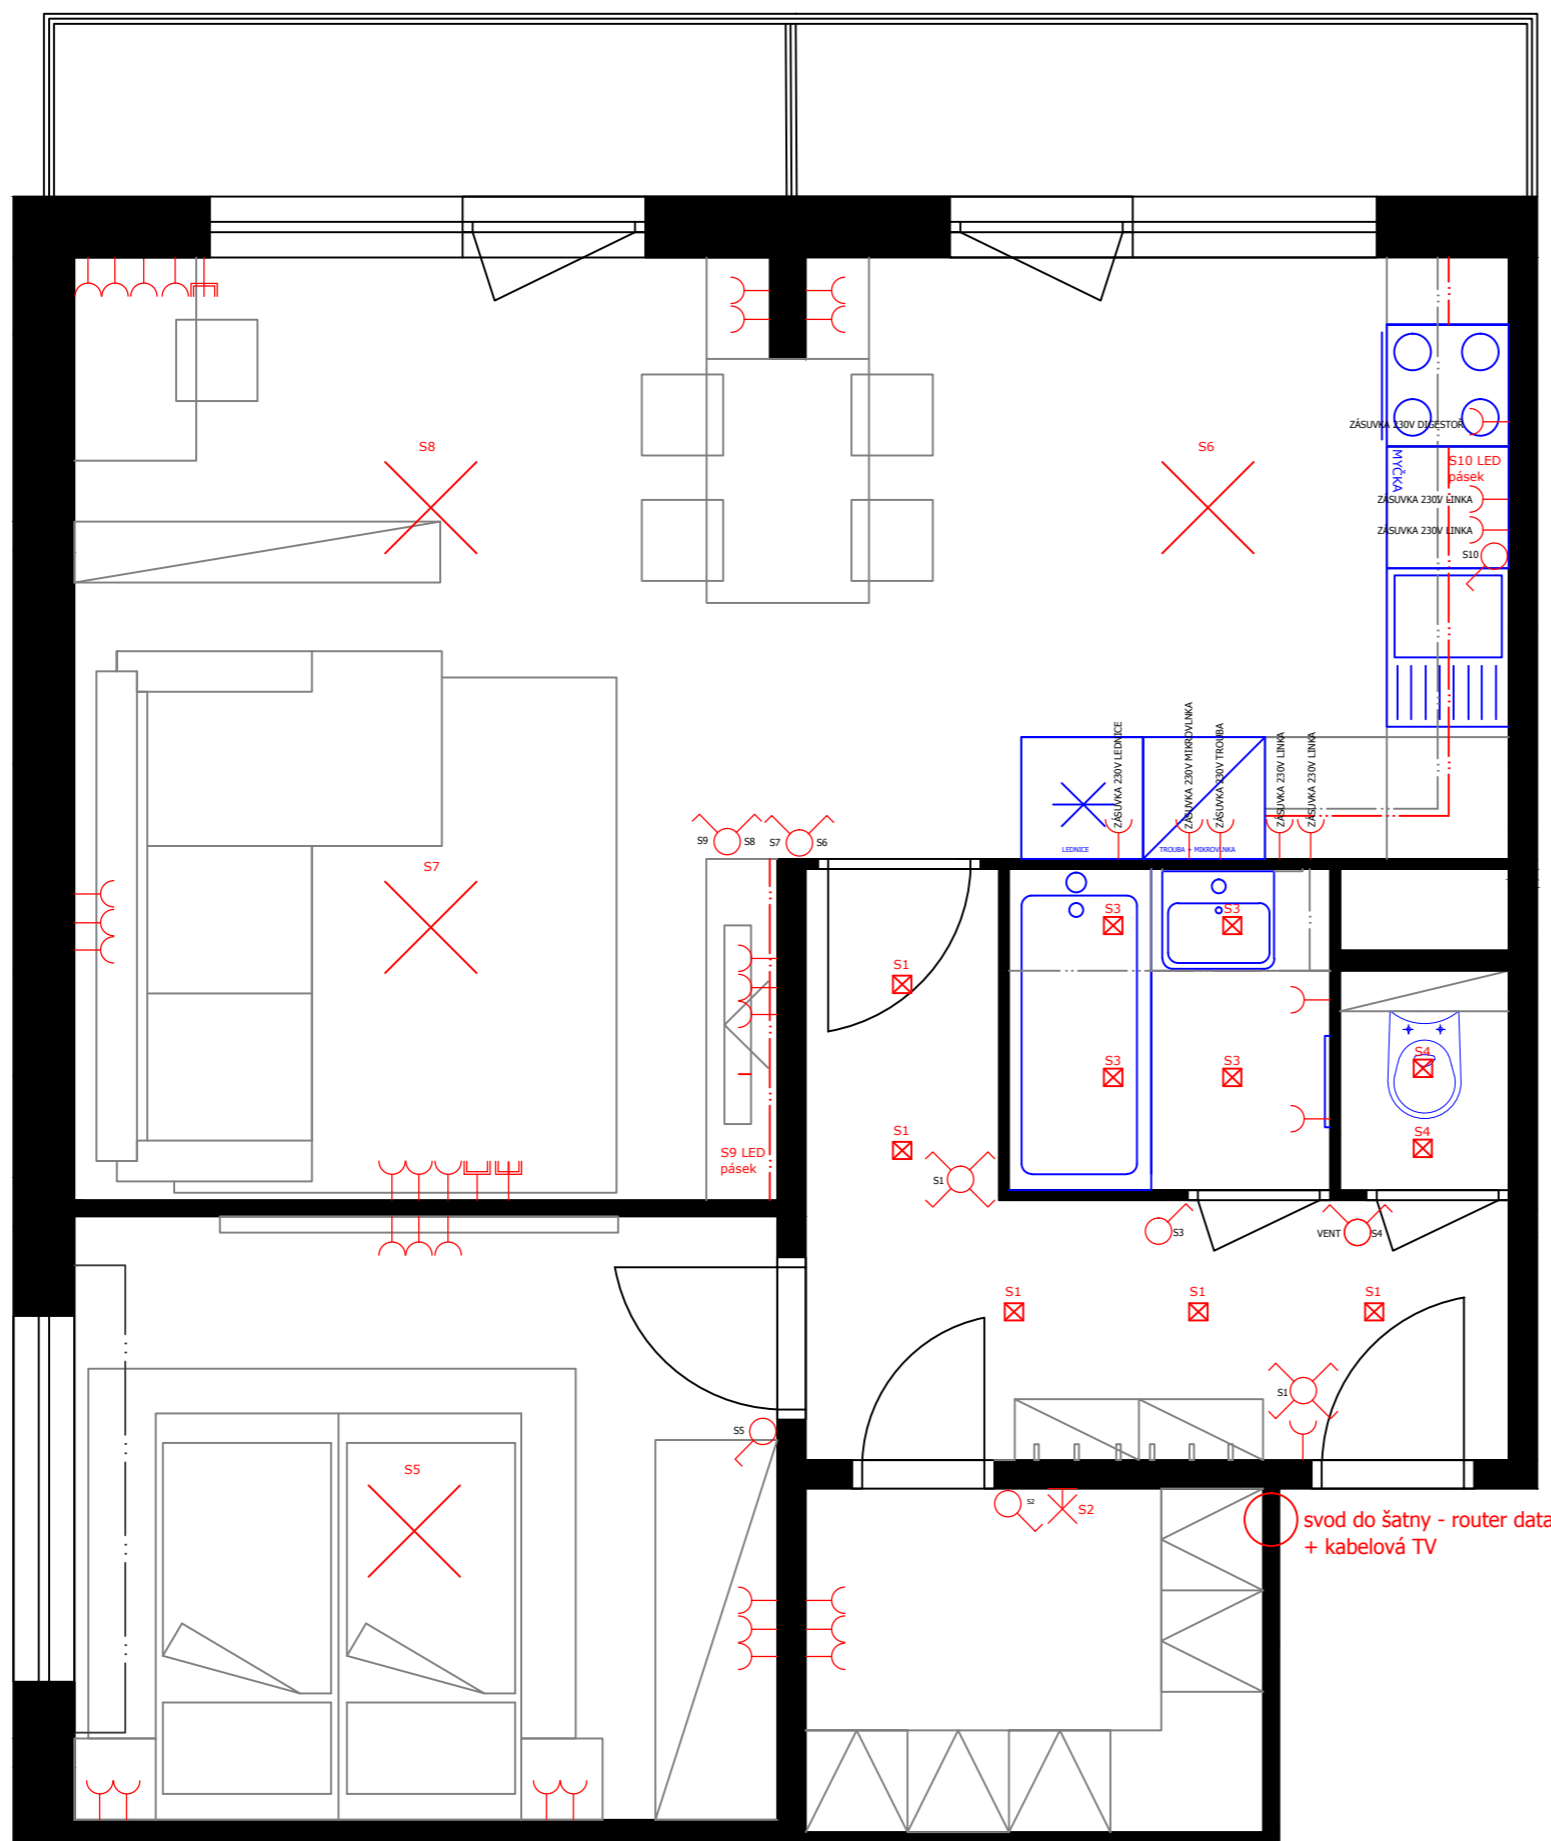


LEGENDA SYMBOLŮ ELEKTROINSTALACE

	SVÍTIDLO STROPNÍ PŘISAZENÉ, ZÁVĚSNÉ		JEDNODUCHÁ ZÁSUVKA
	SVÍTIDLO STROPNÍ VESTAVNÉ		STA, ANTENNÍ ZÁSUVKA
	SVÍTIDLO NÁSTĚNNÉ		STK, DATOVÁ ZÁSUVKA 1Gbit kabel
	SPÍNAČ JEDNOPÓLOVÝ		
	SPÍNAČ DVOUPÓLOVÝ		
	PŘEPÍNAČ KŘÍŽOVÝ		


Poznámka: - připojení na kuchyni, nejsou uvedeny ve výkresu elektra !
 - svod do šatny - router data + kabelová TV
 - 1Gbit datový kabel
 - S3 vypínač - připojena také ventilace se zpožděním
 - VENT - ventilace

svod do šatny - router data + kabelová TV


ELEKTROINSTALACE

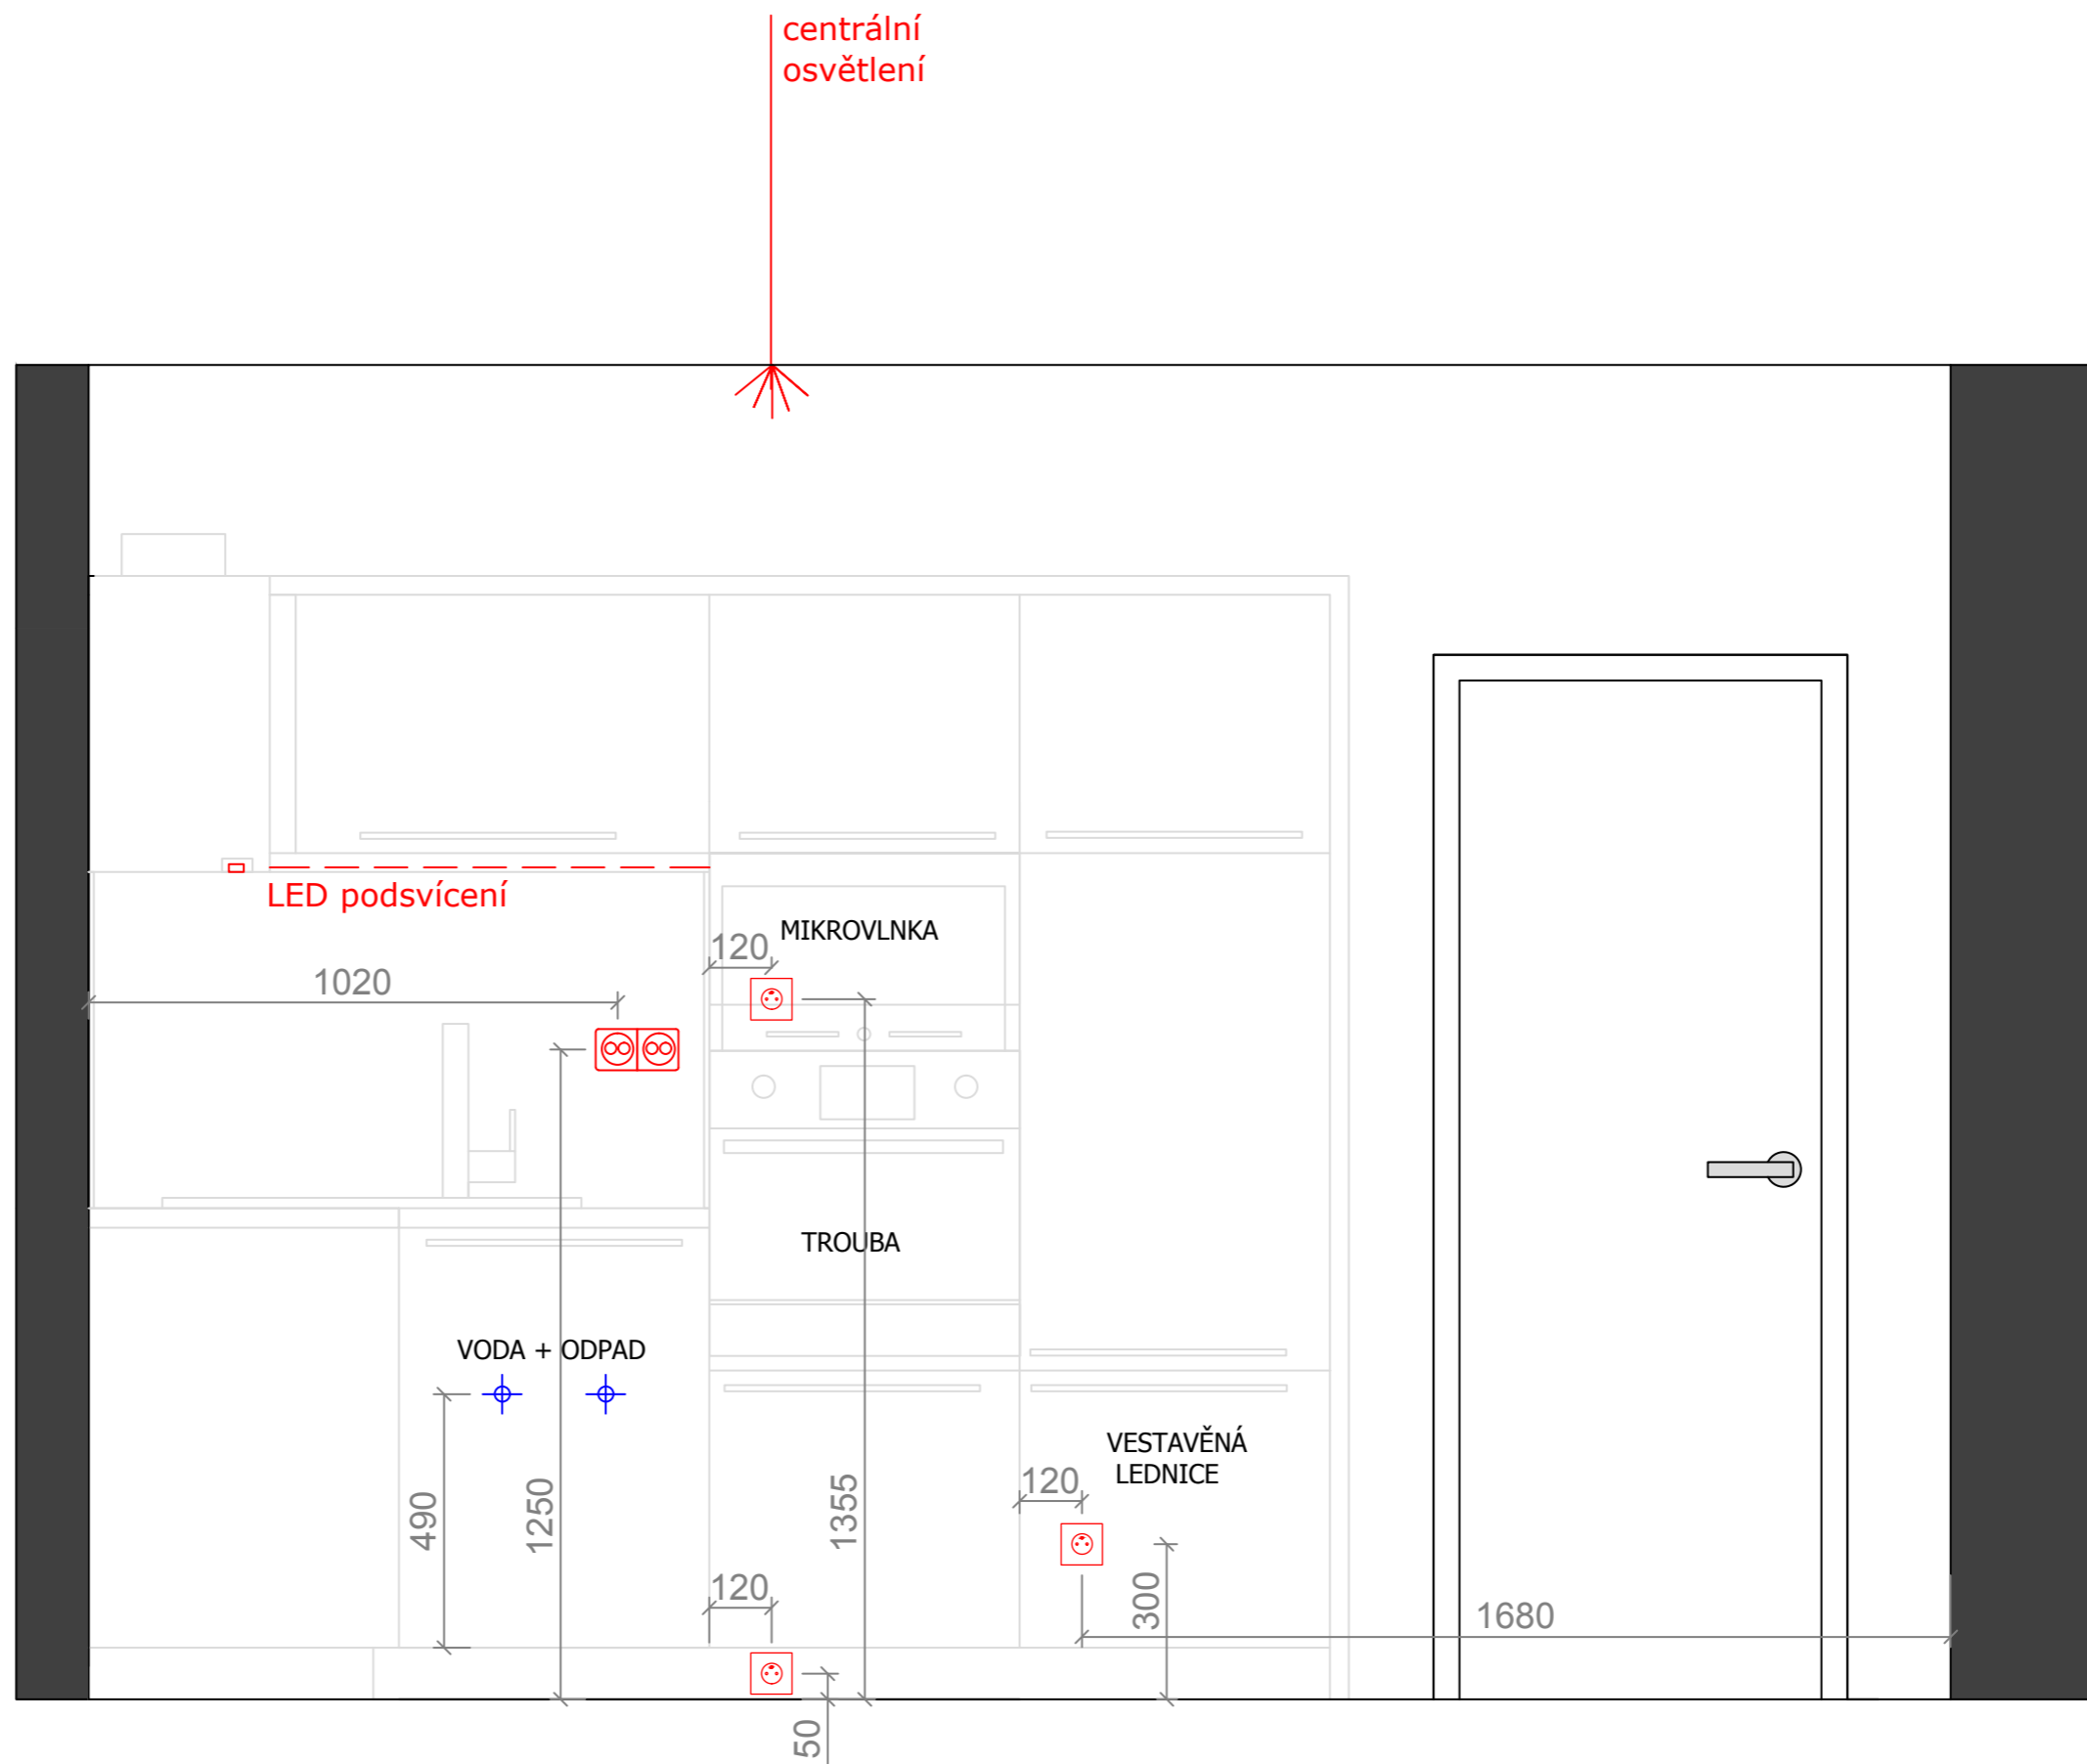


ELEKTROINSTALACE

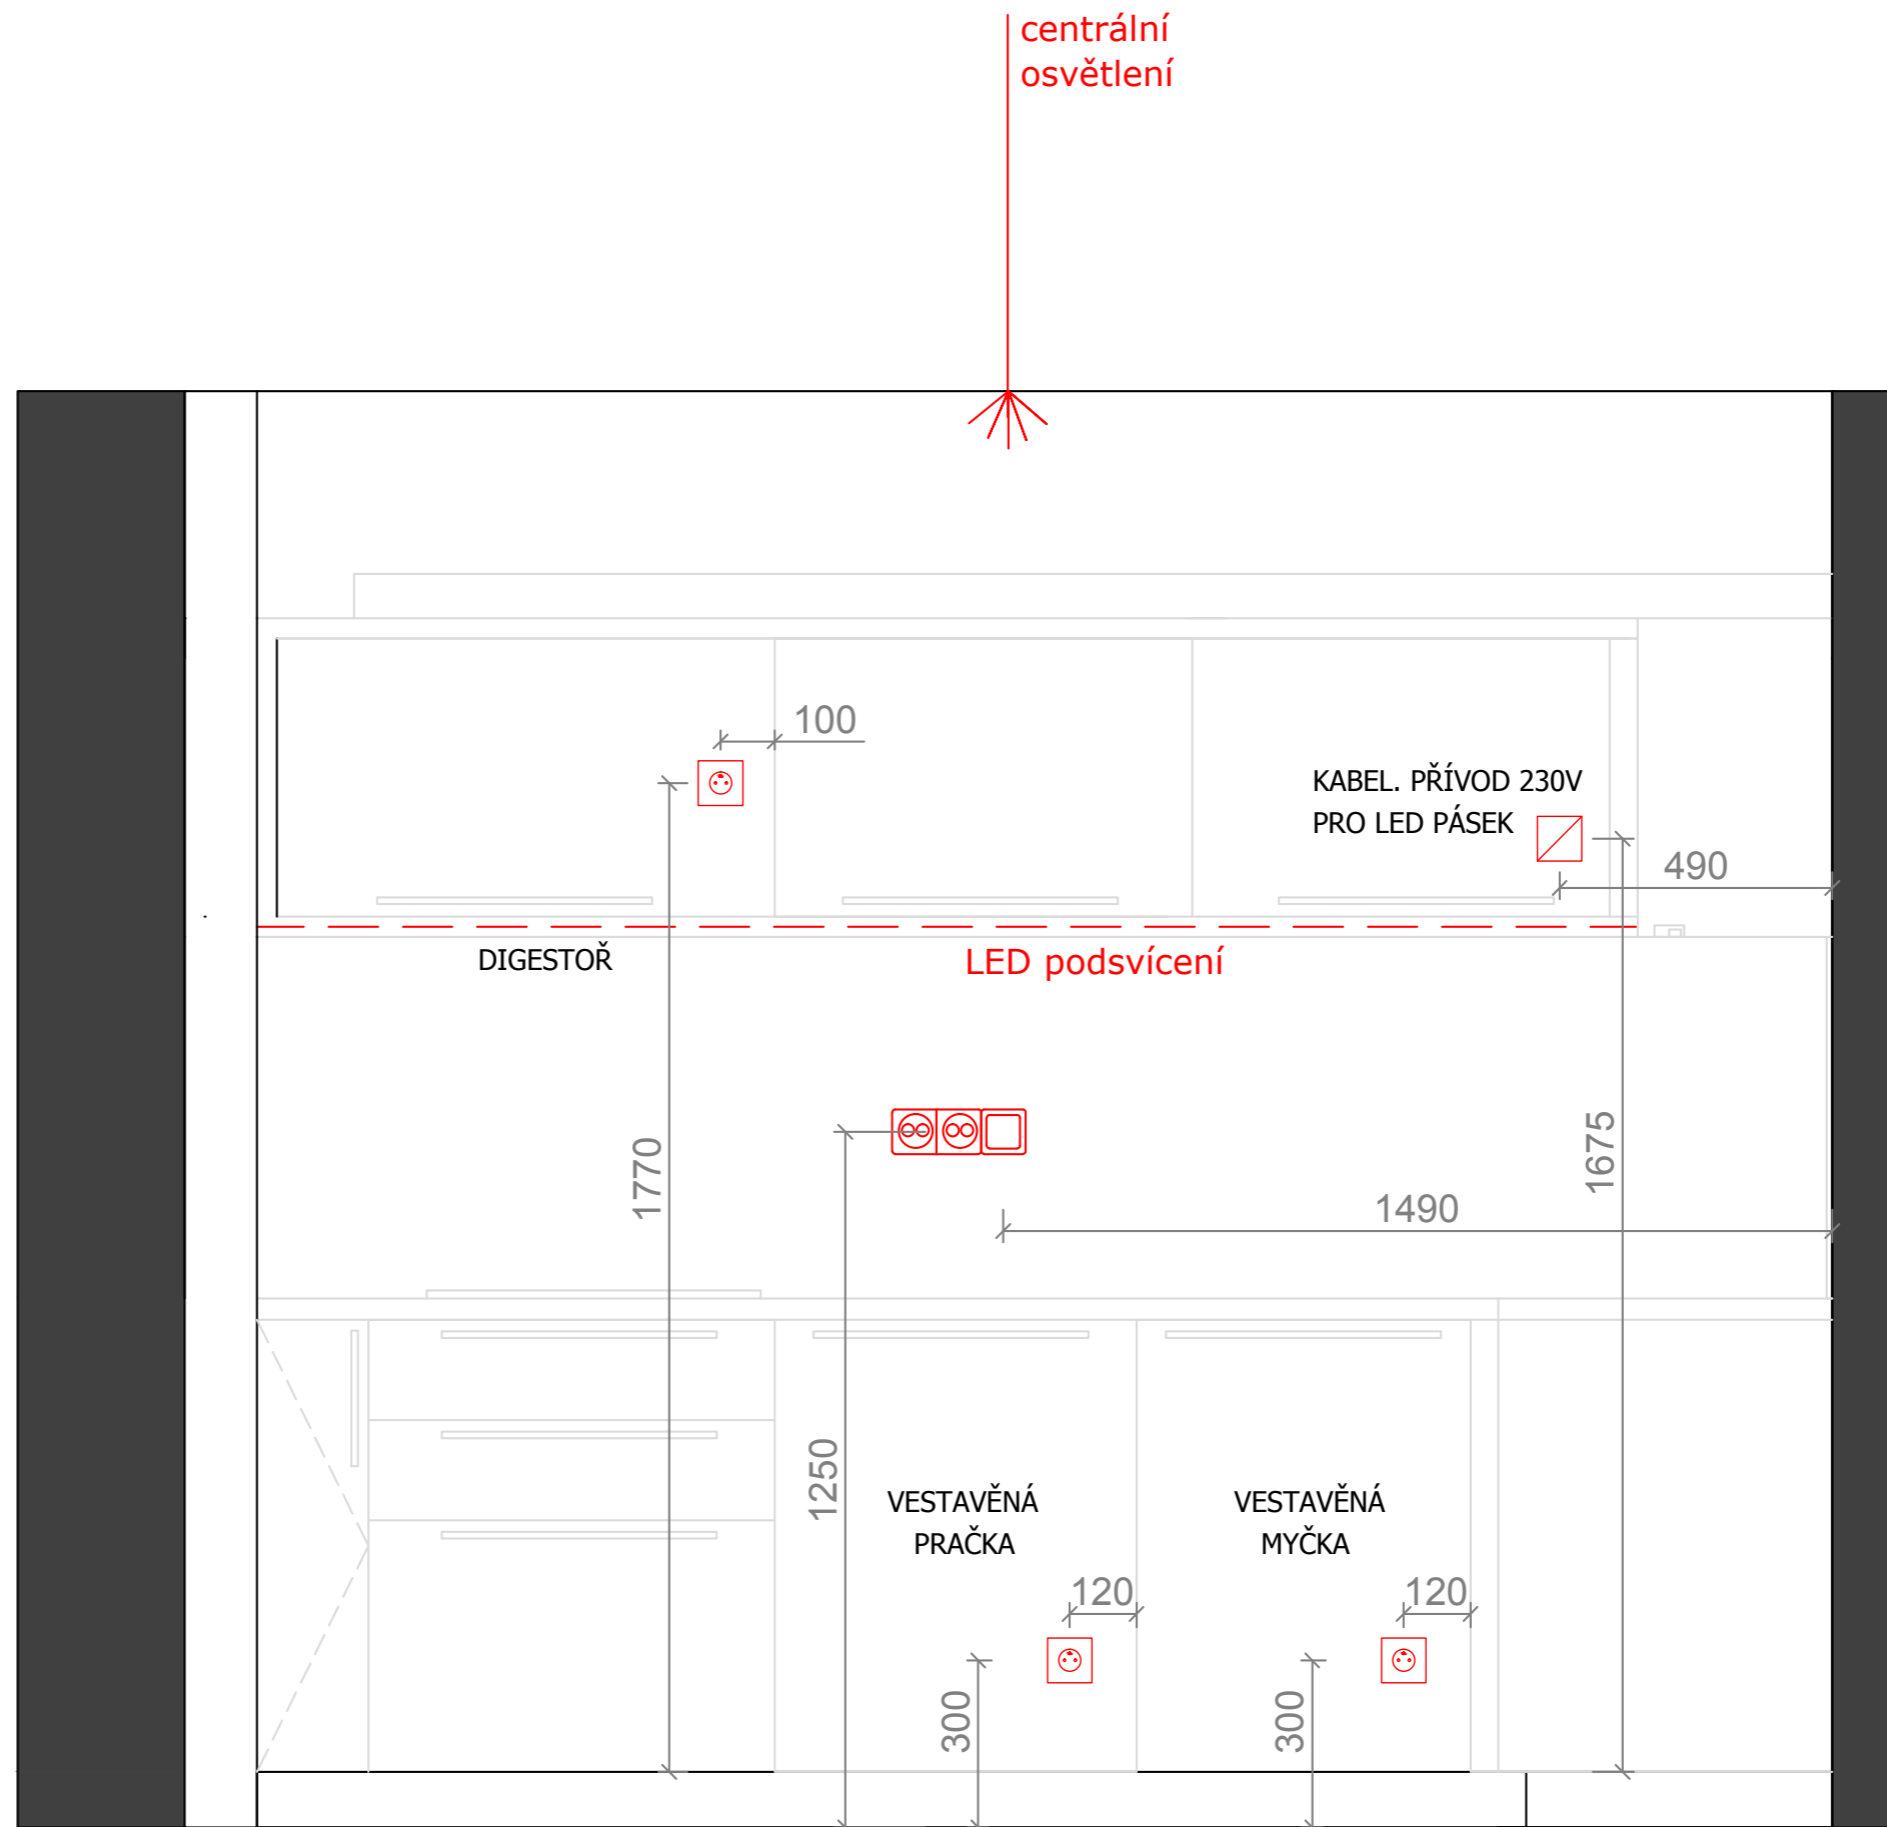

ELEKTROINSTALACE

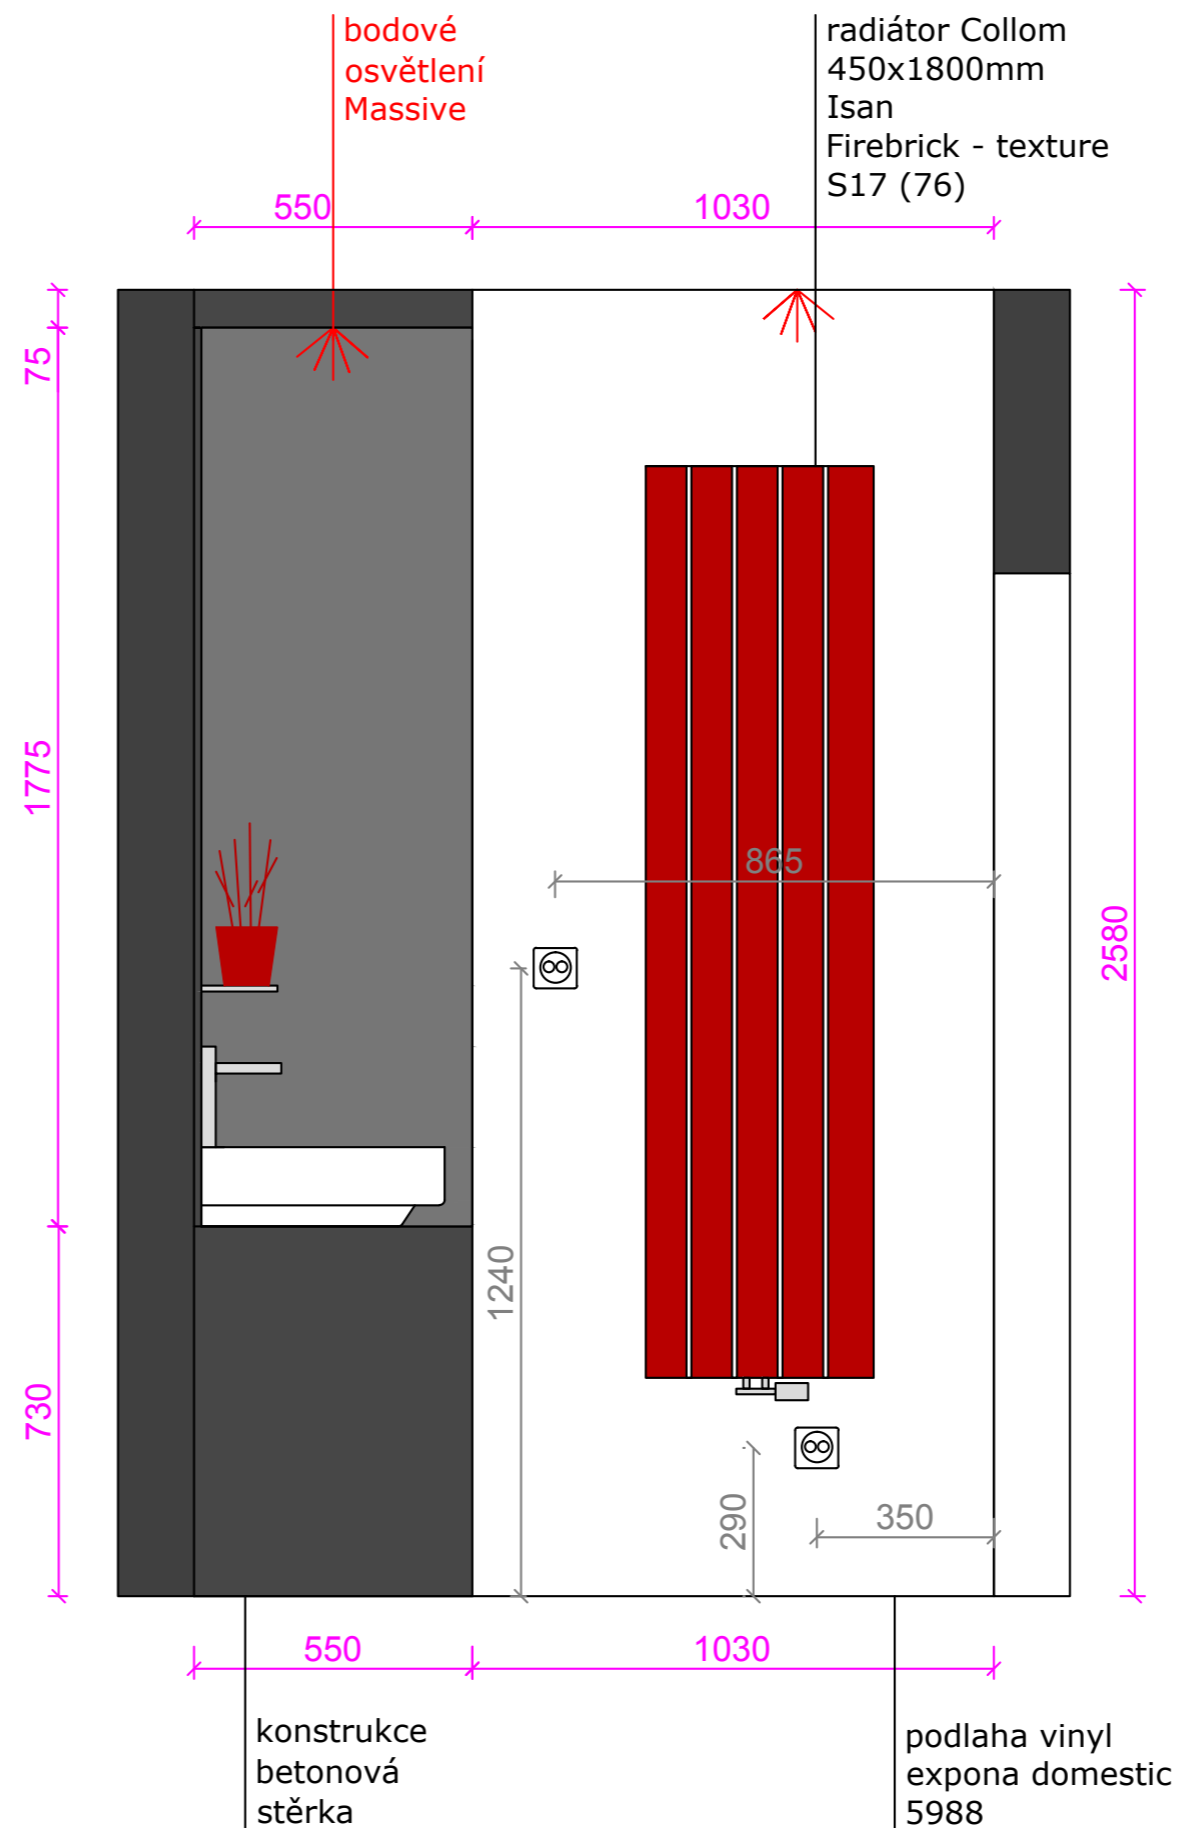


POHLED - na kuchyňskou linku

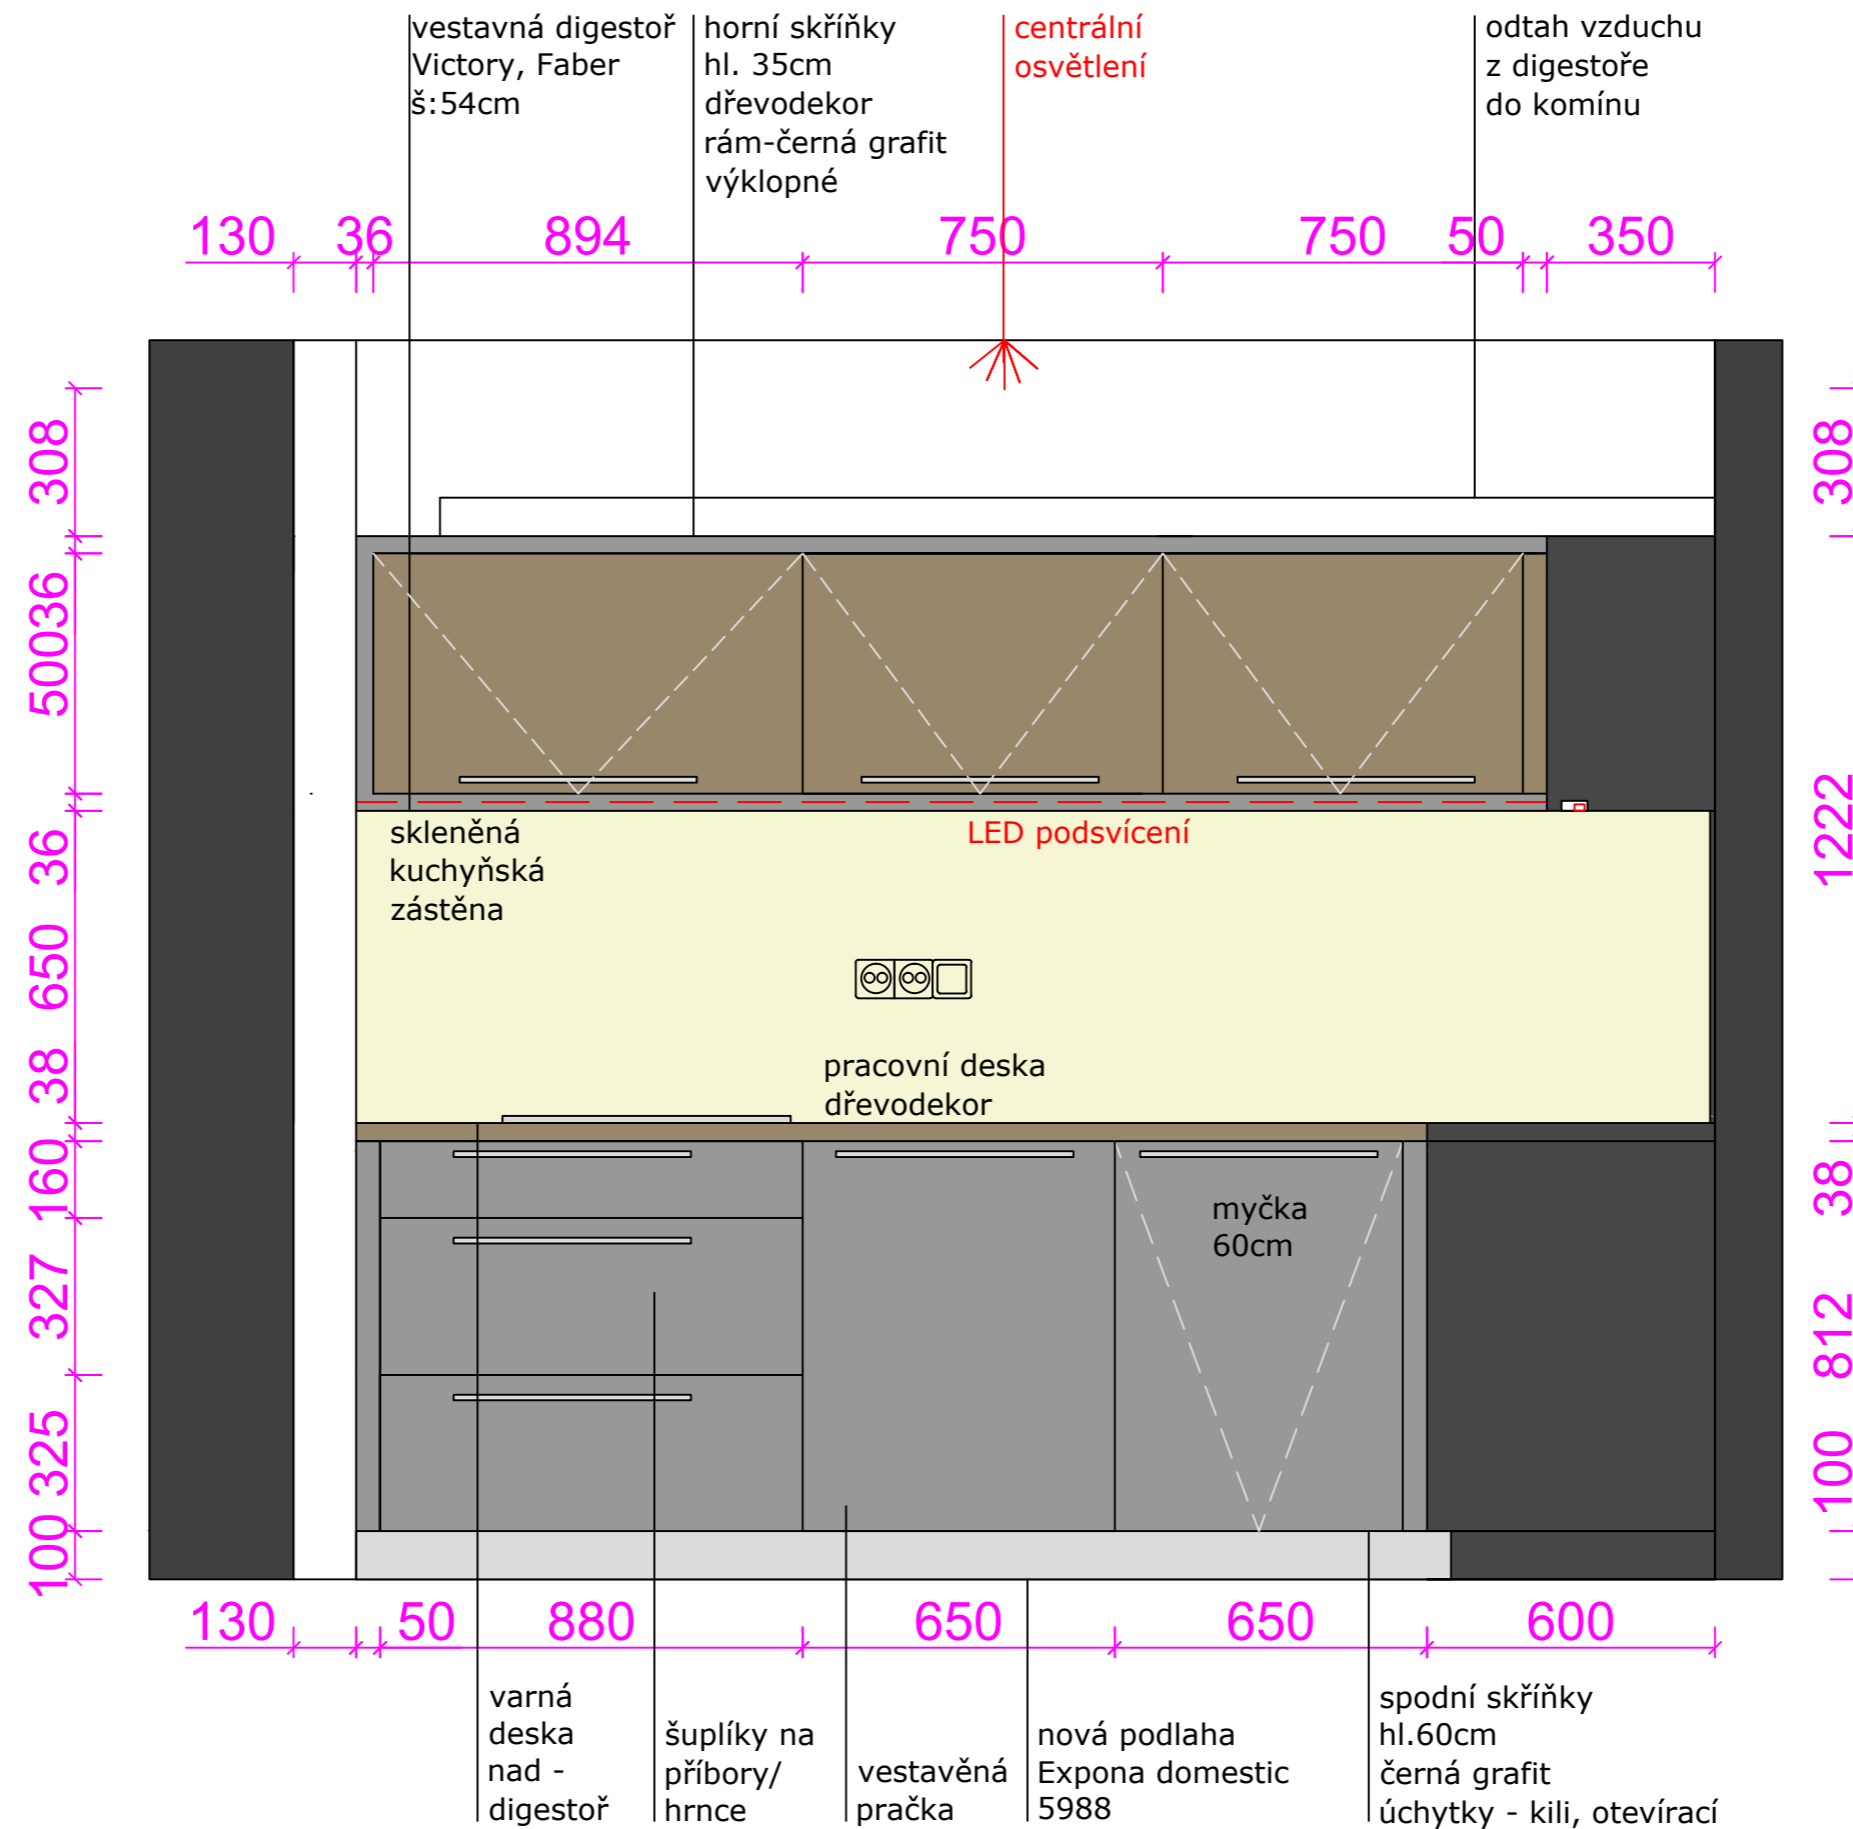


Poznámka: kuchyňská zástěna je bílá

POHLED - na dveře

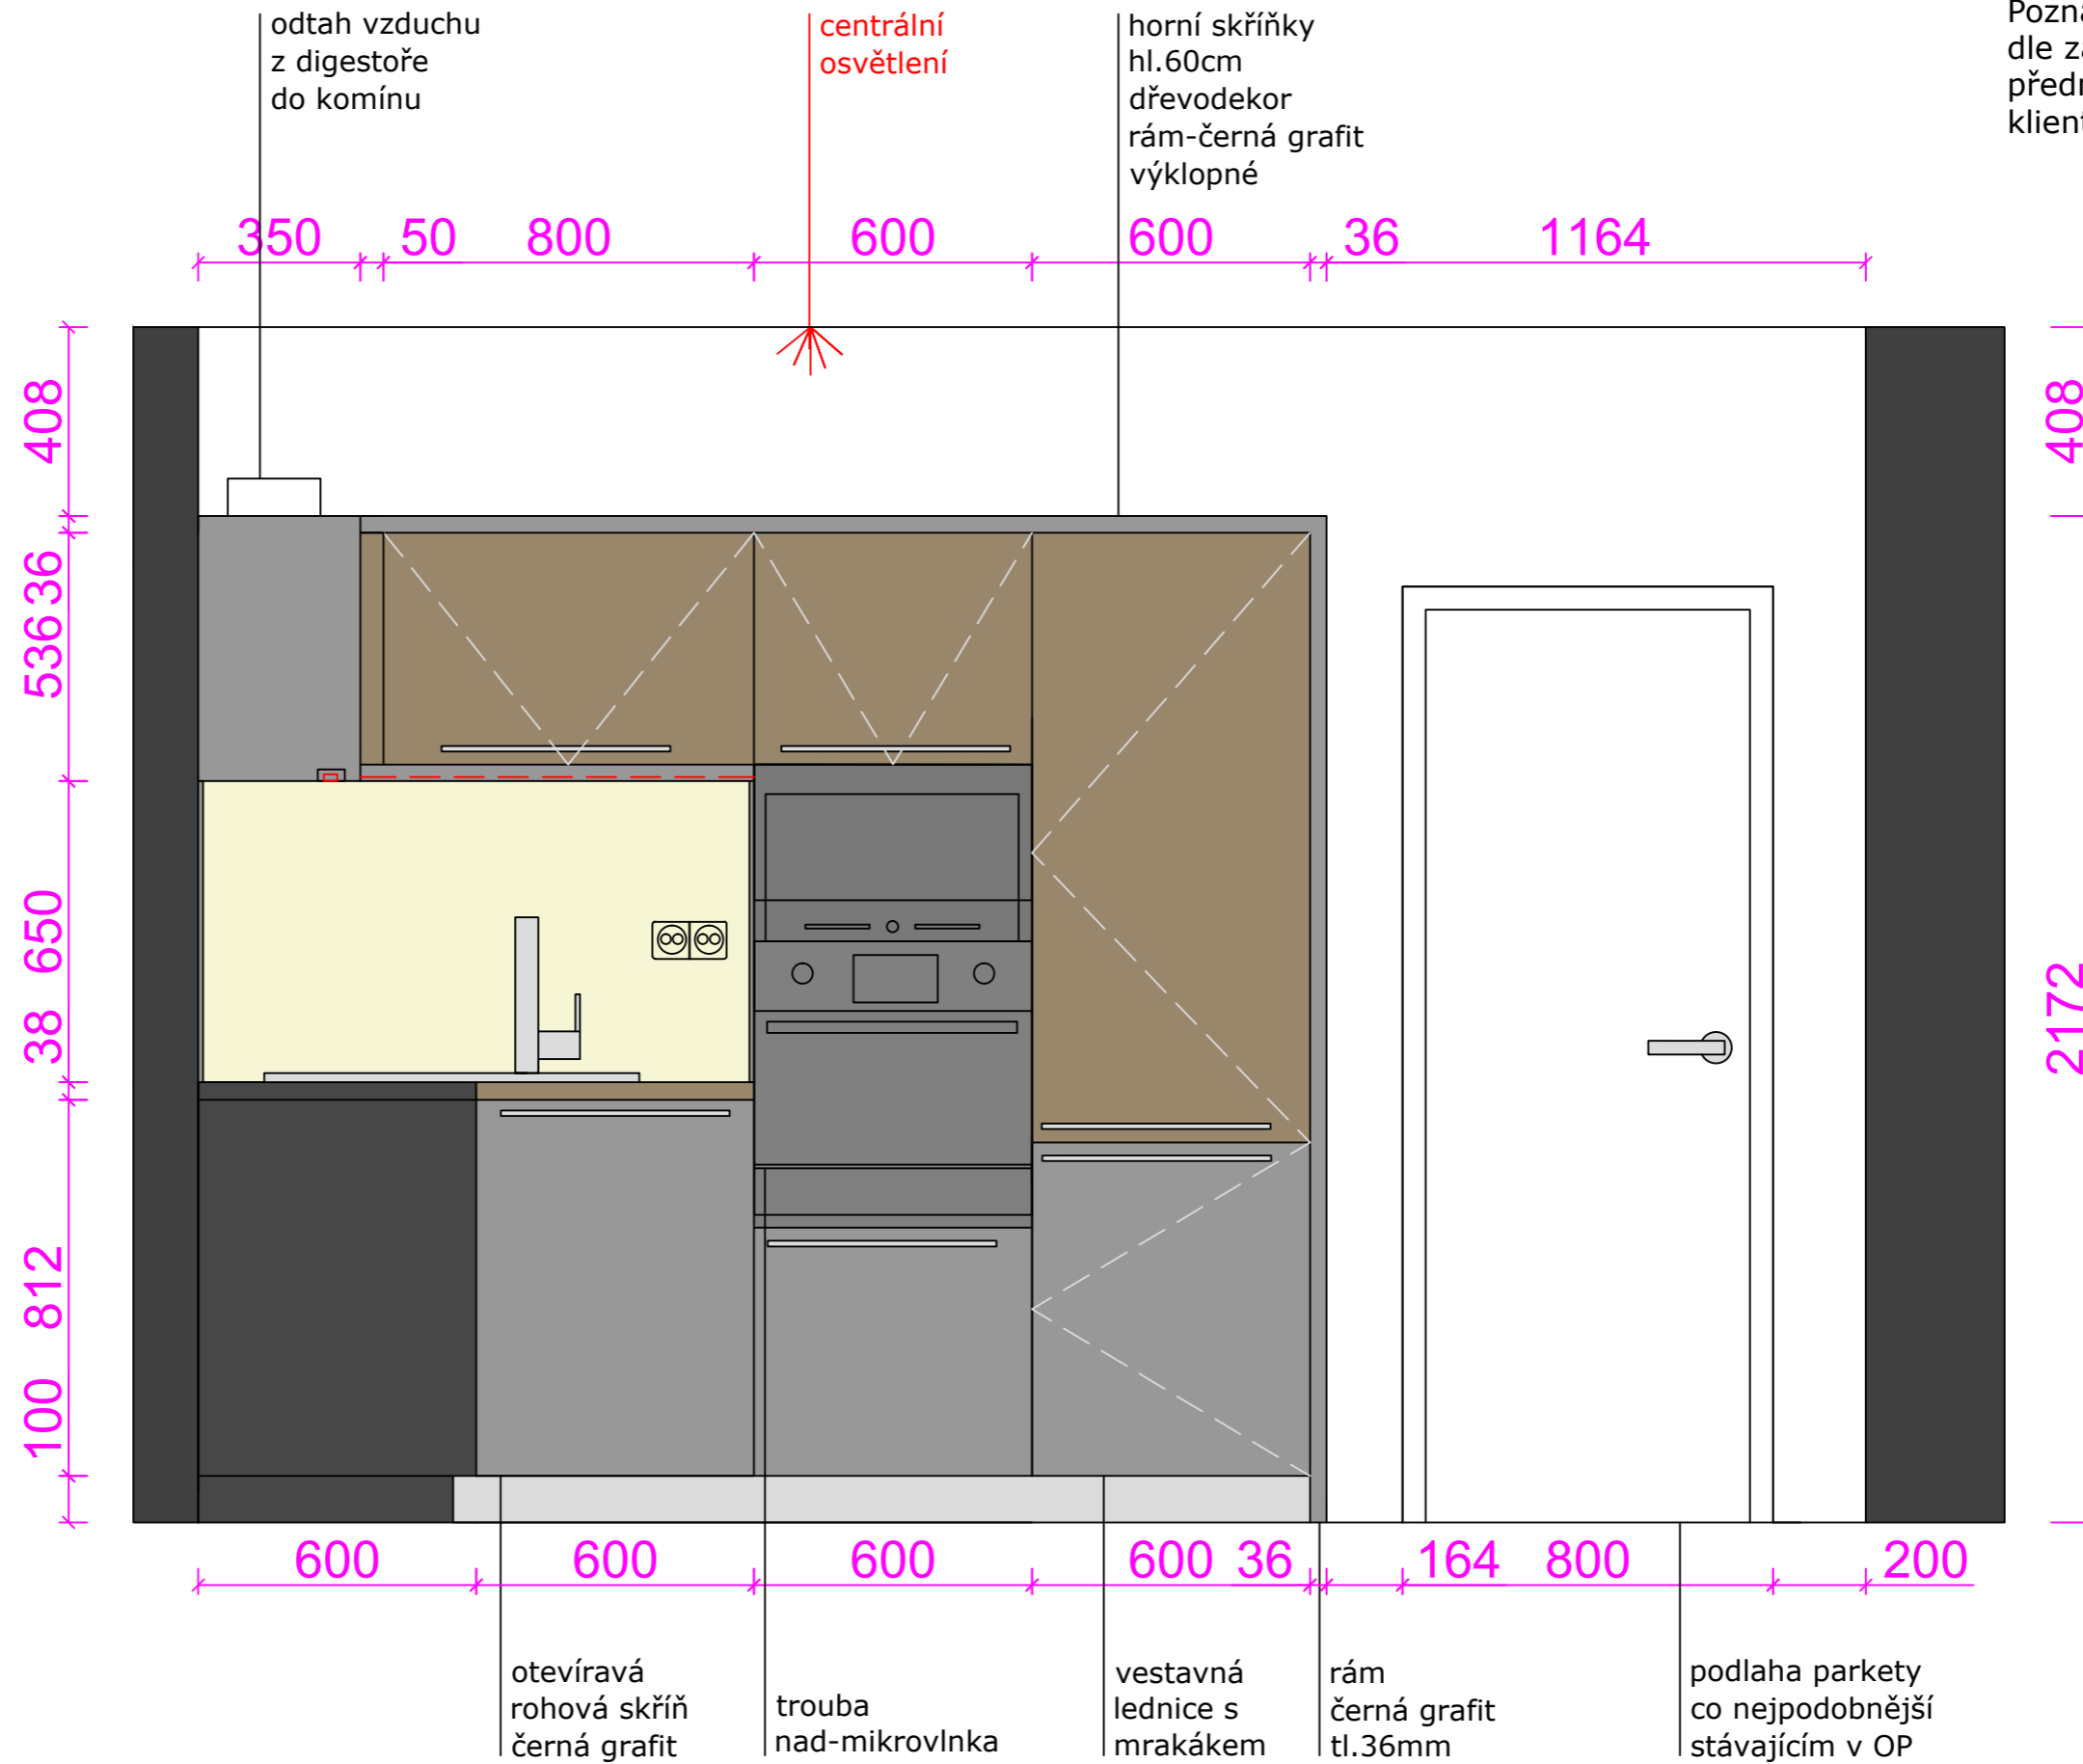


Poznámka: výška skříněk dle zařizovacích předmětů, které vybere klient

POHLED - na okna

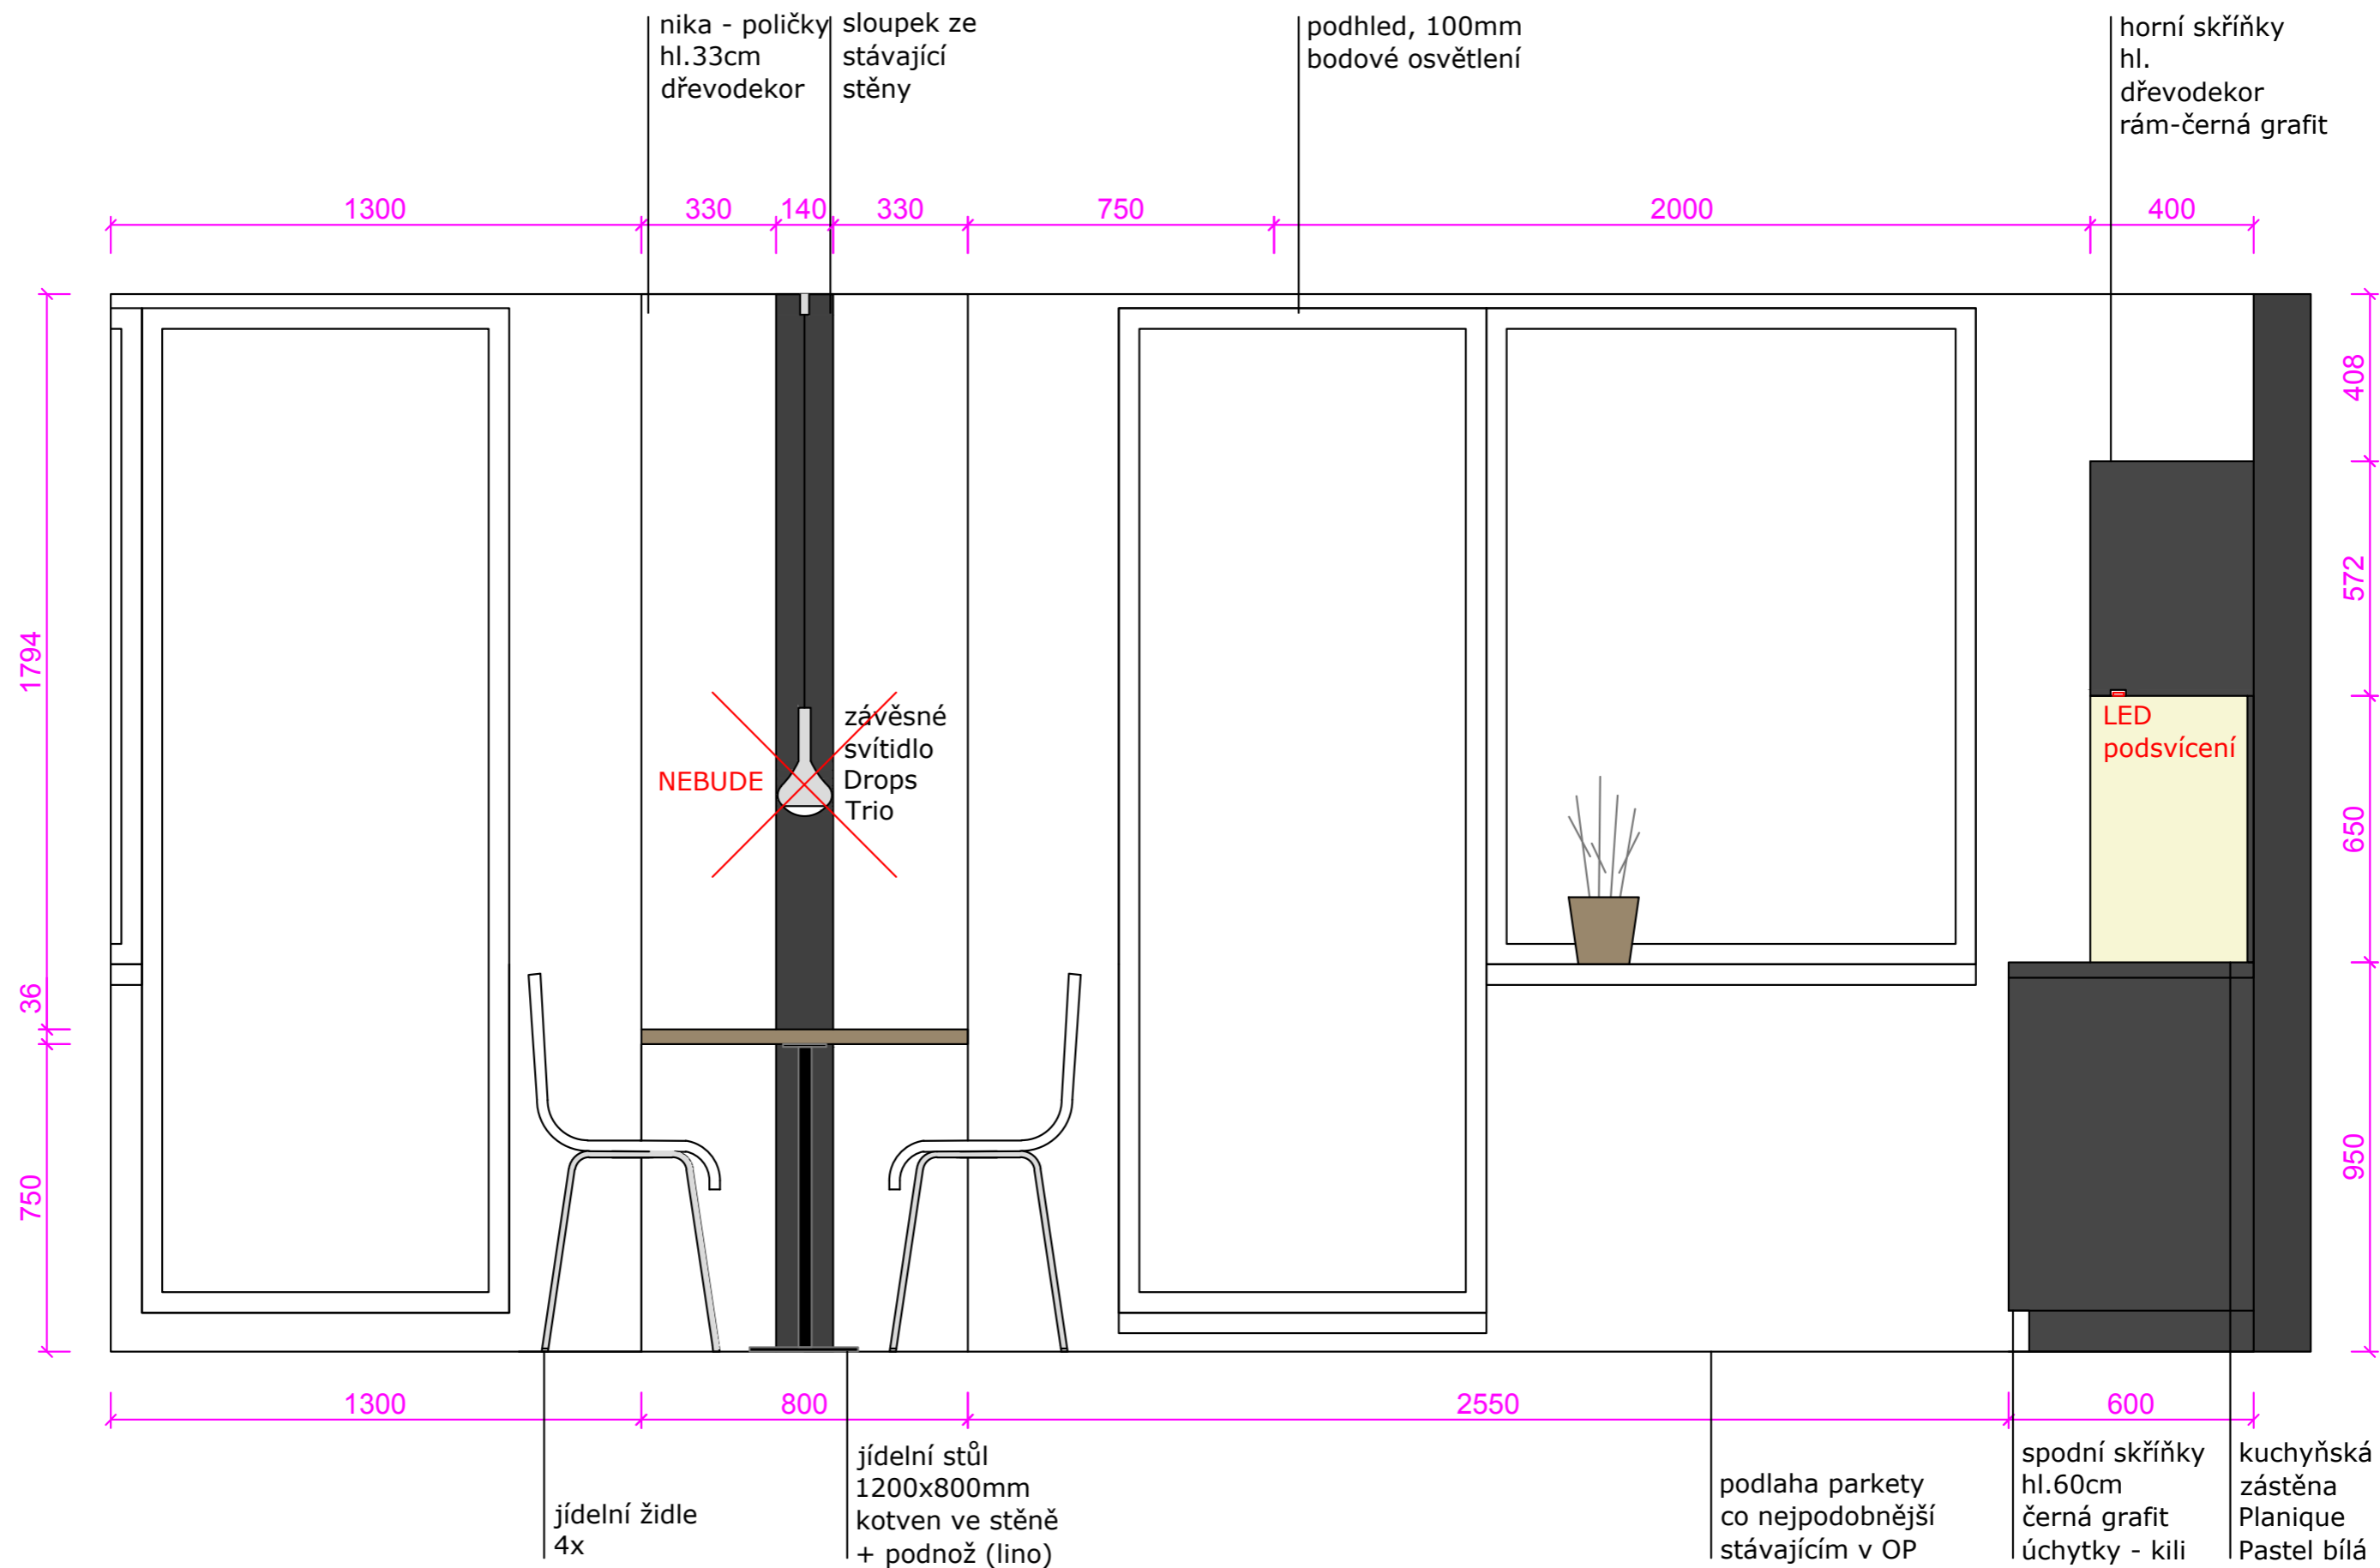

POHLED - na niku

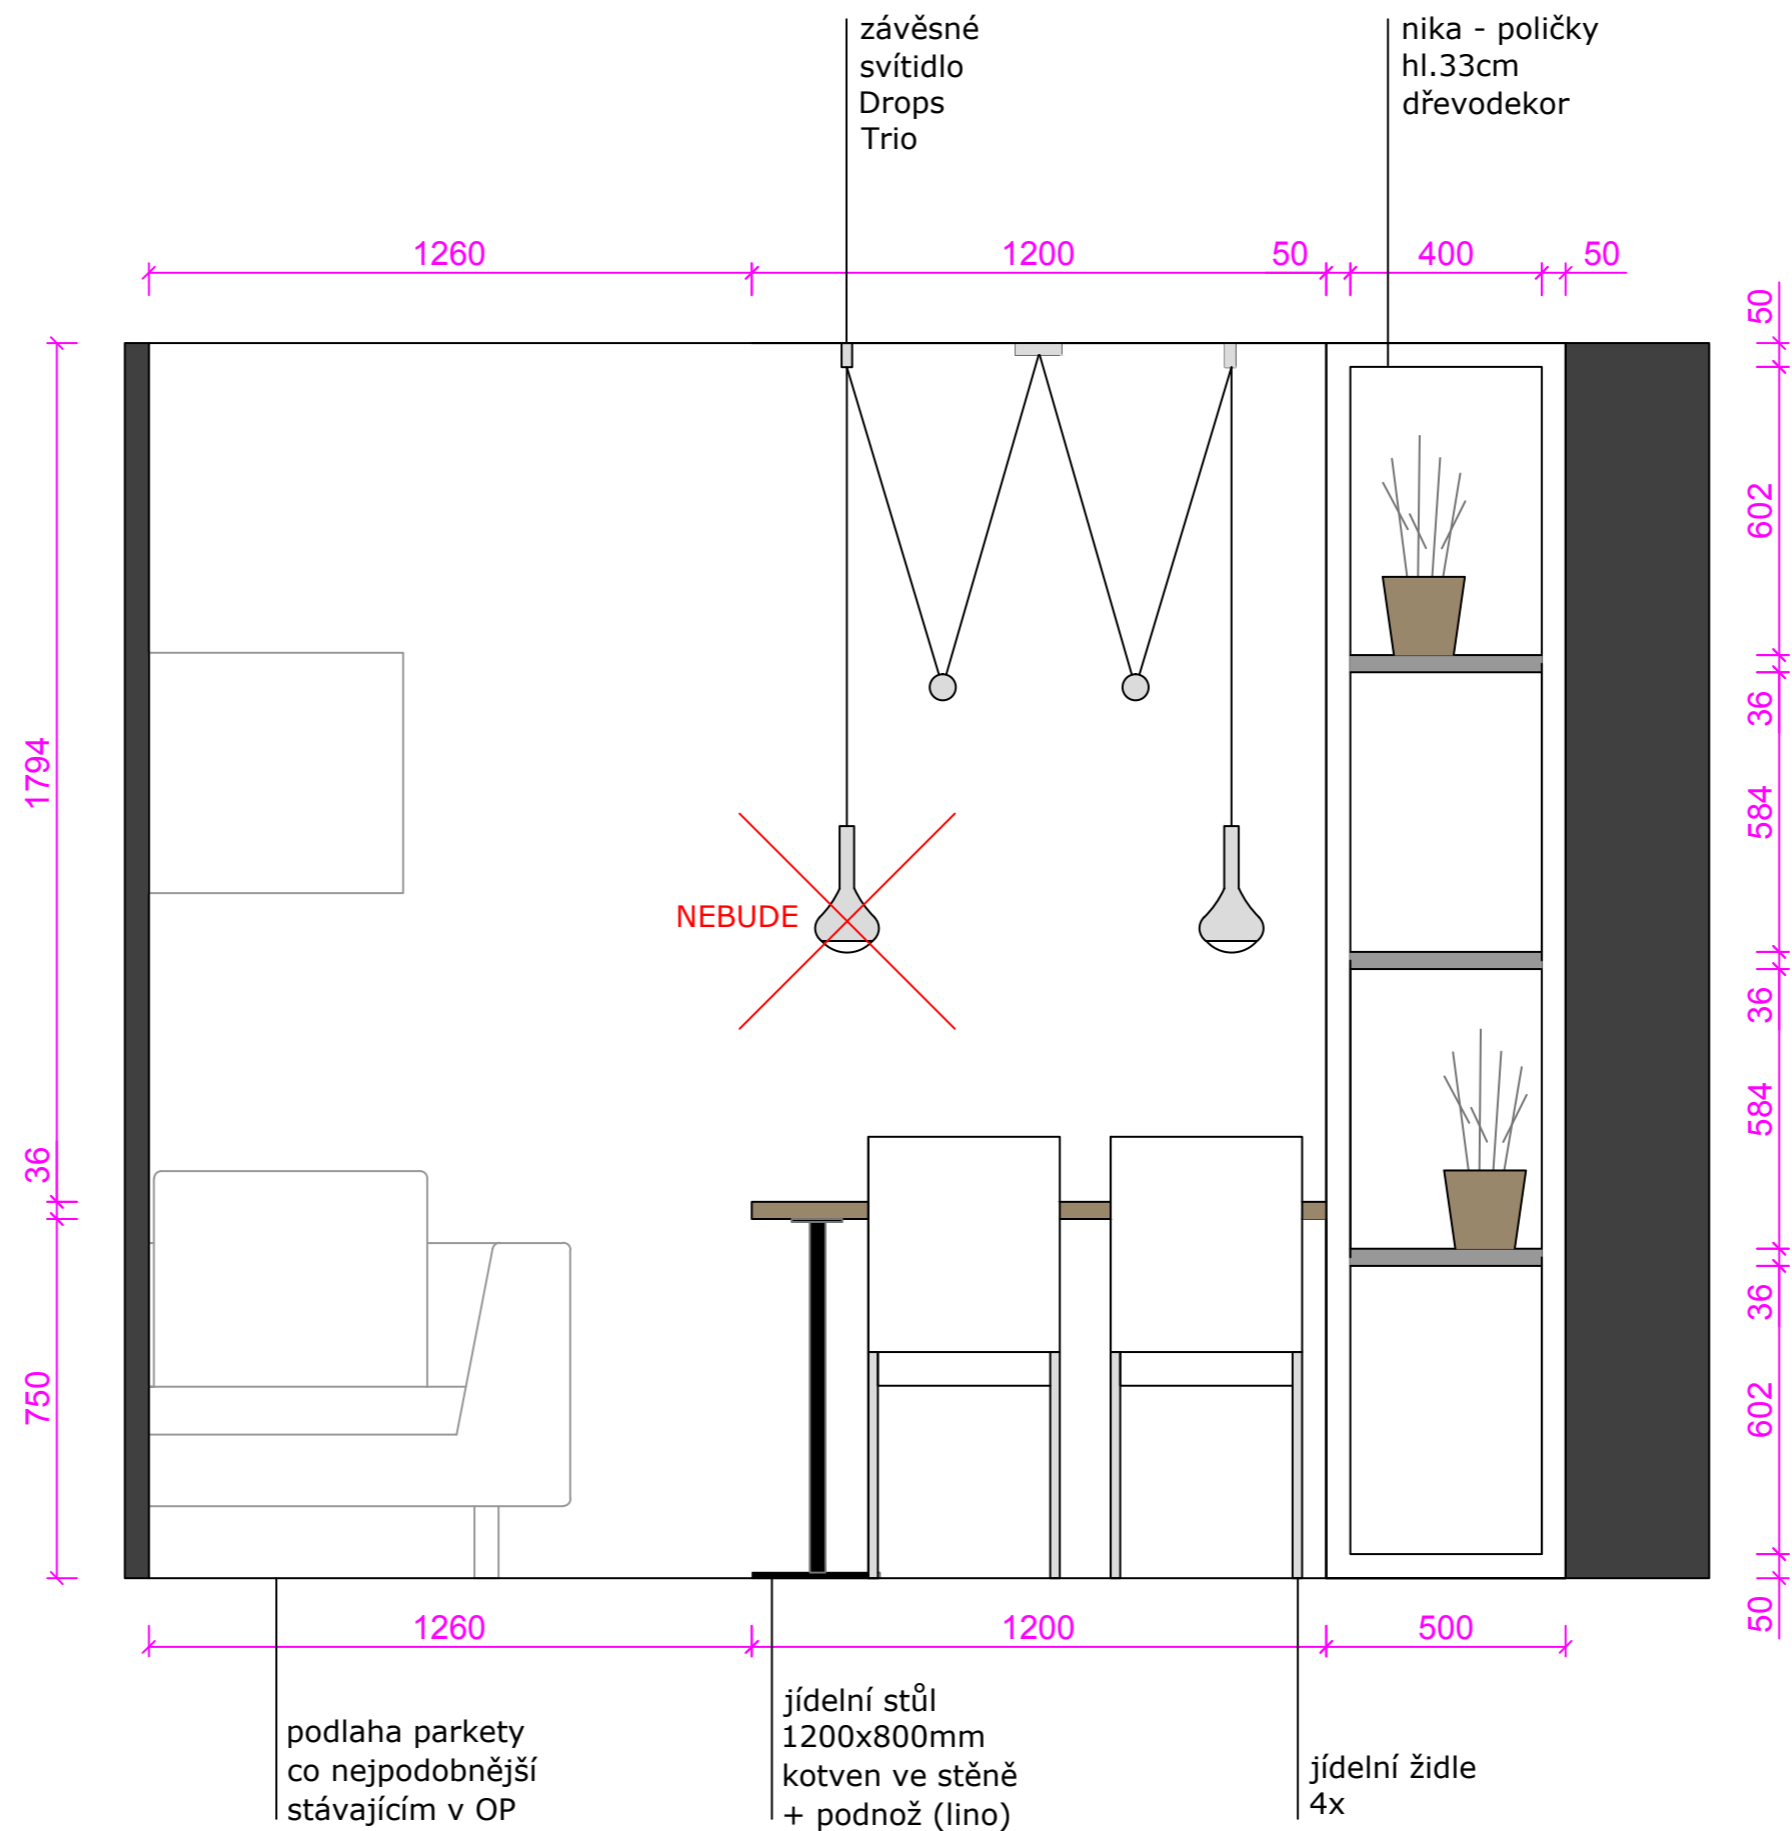

KUCHYNĚ - plošné materiály




pracovní deska Dub Bardolino šedý, Egger H1146ST30



horní dvířka: dub bardolino šedý, Egger H1146ST30



spodní dvířka: Černá grafit, Egger U961ST30

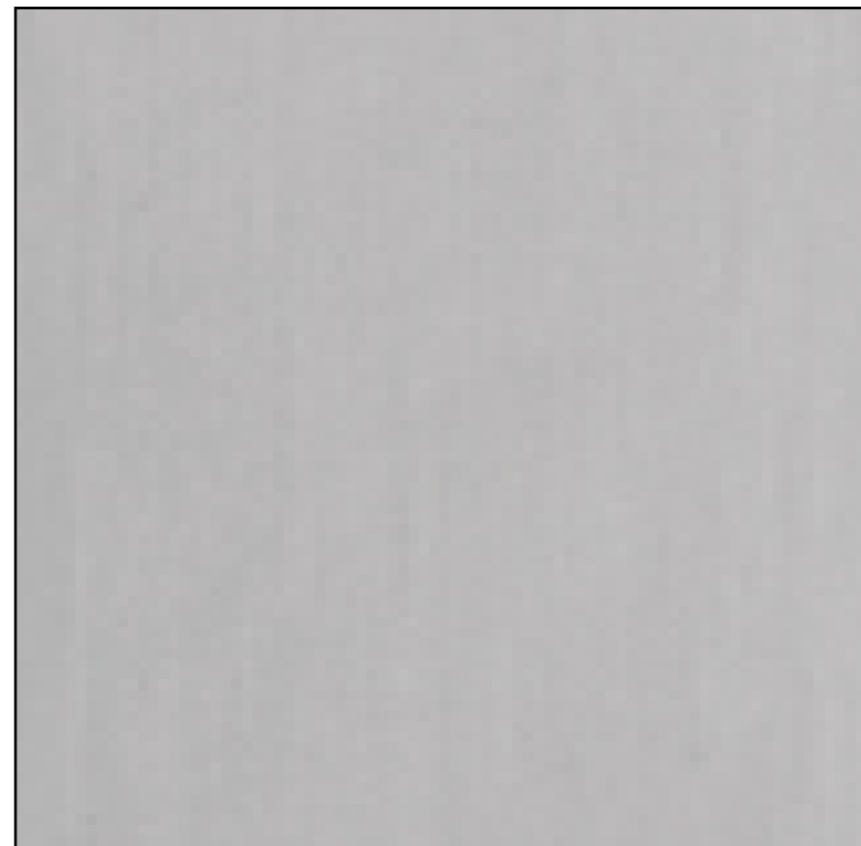

nerezové doplňky - digestoř, baterie..




podlaha - vinyl, Expona domestic 5988

kuchyňská zástěna bílá, sklo

KOUPELNA - plošné materiály




Arpa Luna 3349 FIN, obklad konstrukce

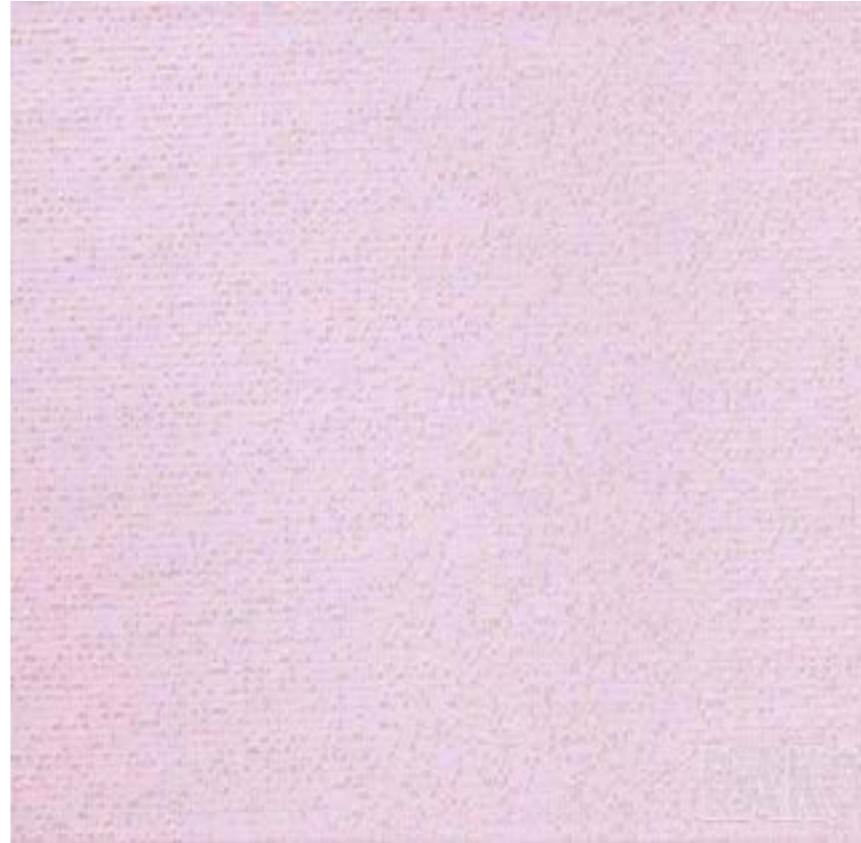

obklad stěny u zrcadla + nad vanou, Rako Vanity, bílý



obklad vany, Rako Vanity, šedý

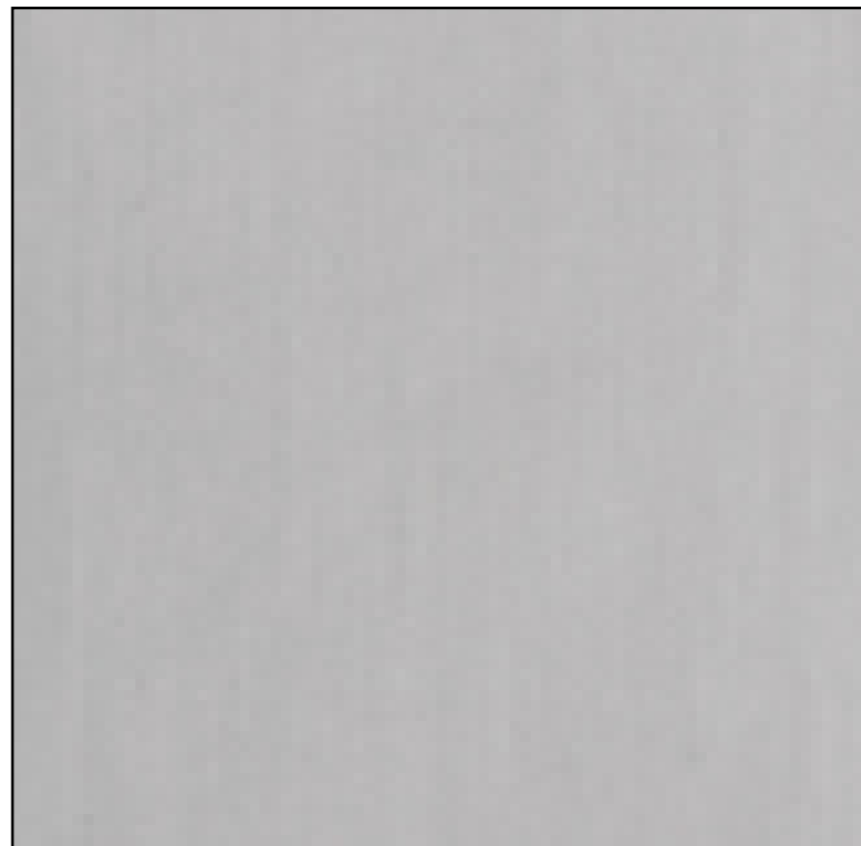


vymalování koupenny - bílá barva

nerezové doplňky - digestoř, baterie..




vinylová podlaha, Expona Domestic 5988


KOUPELNA - půdorys

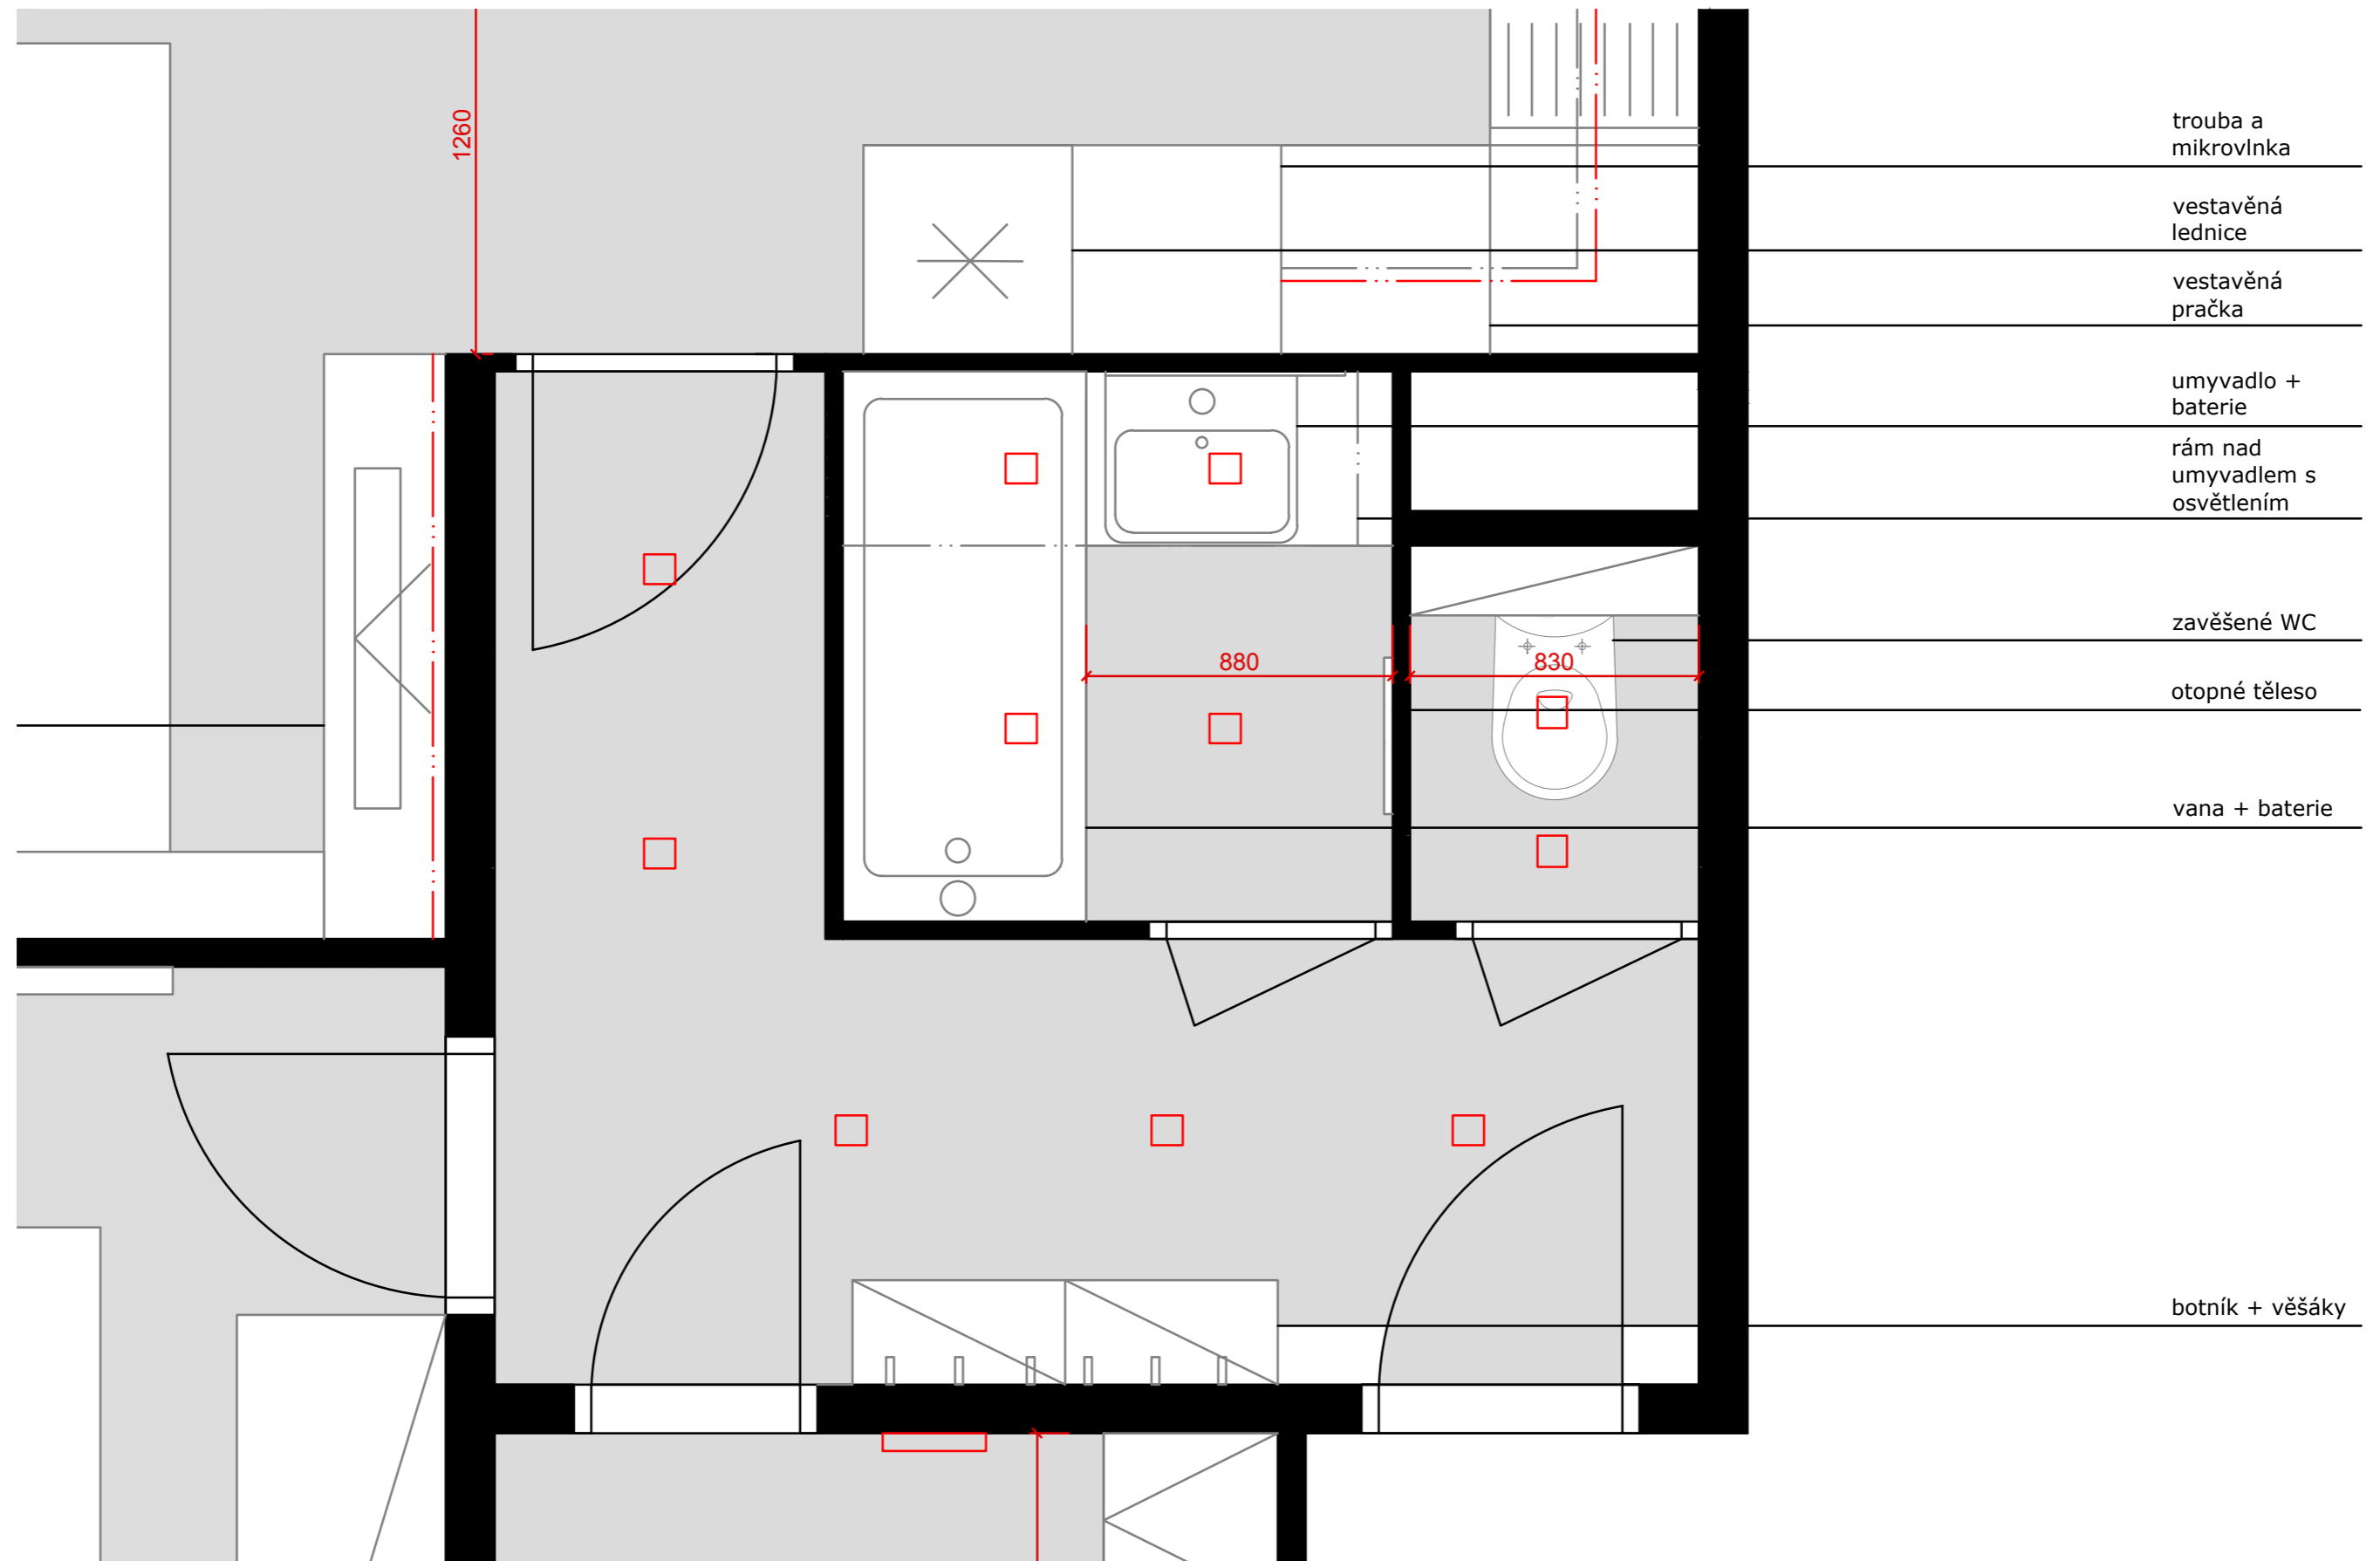


POHLED - na umyvadlo v koupelně

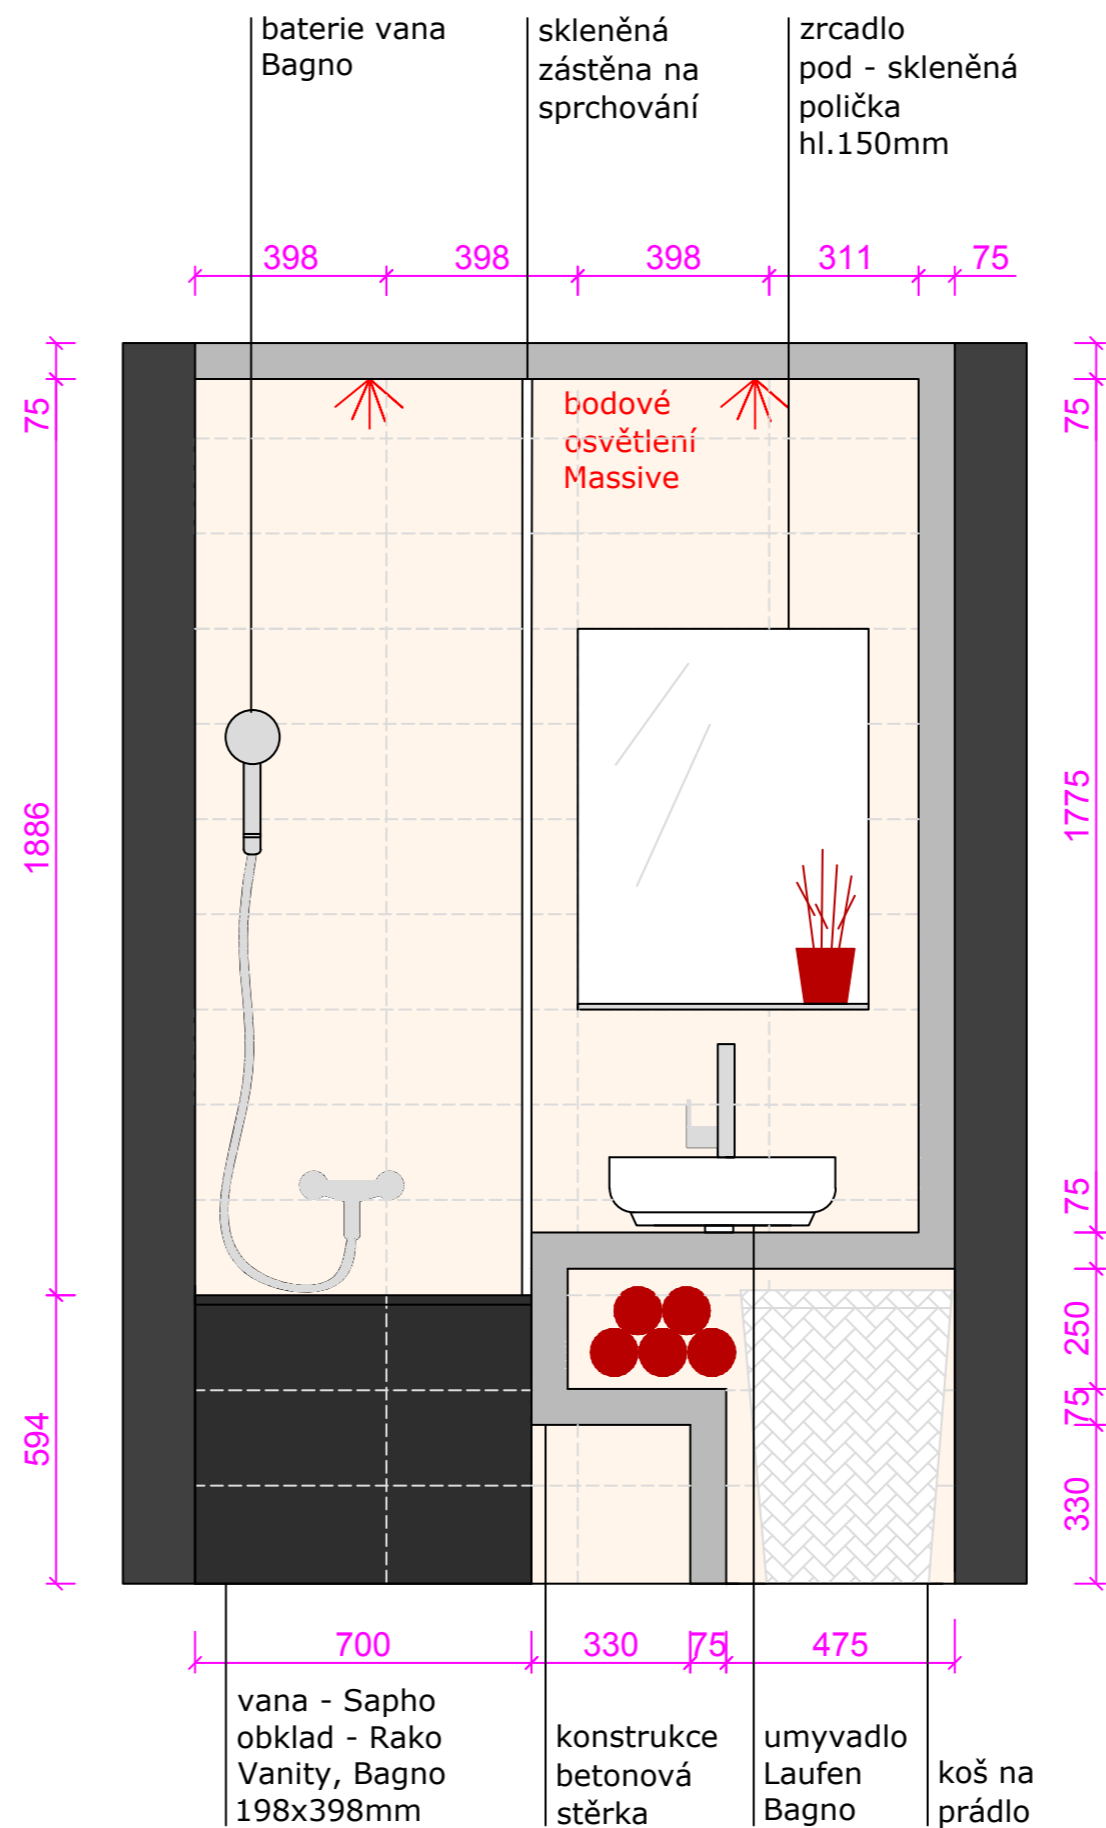



POHLED - na vanu

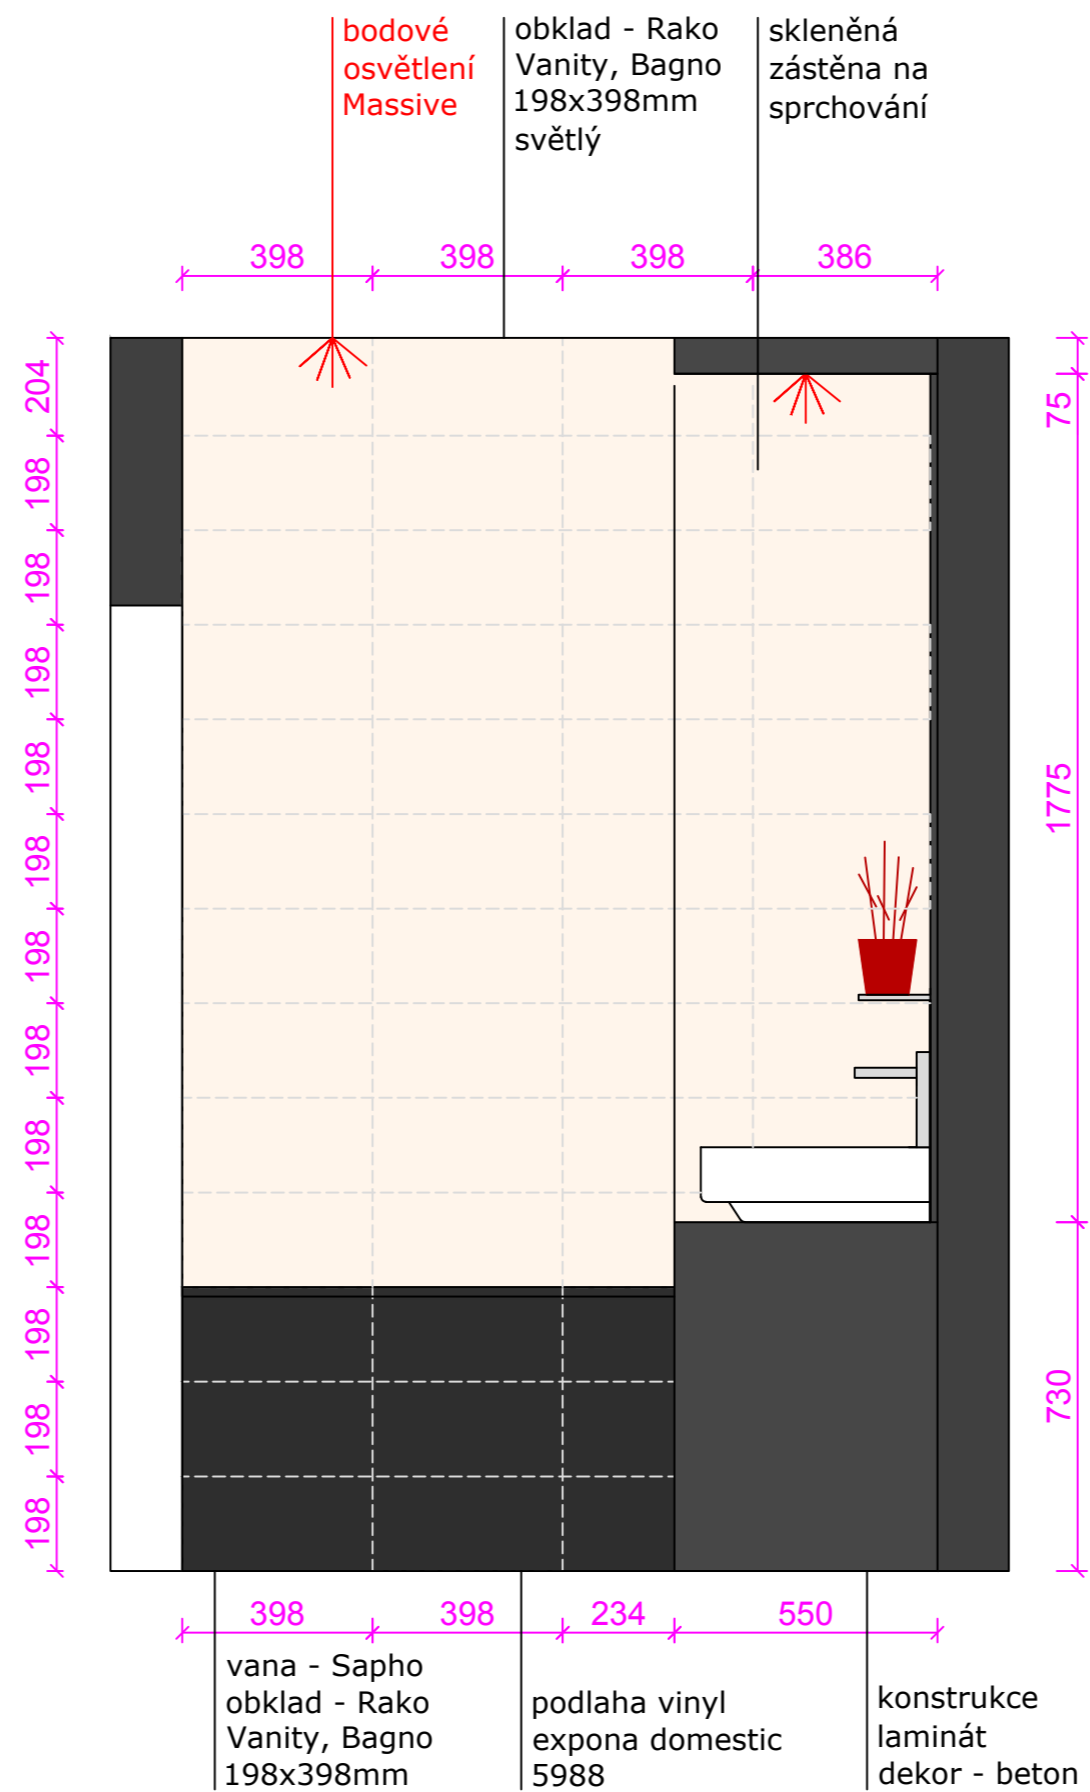

POHLED - na radiátor

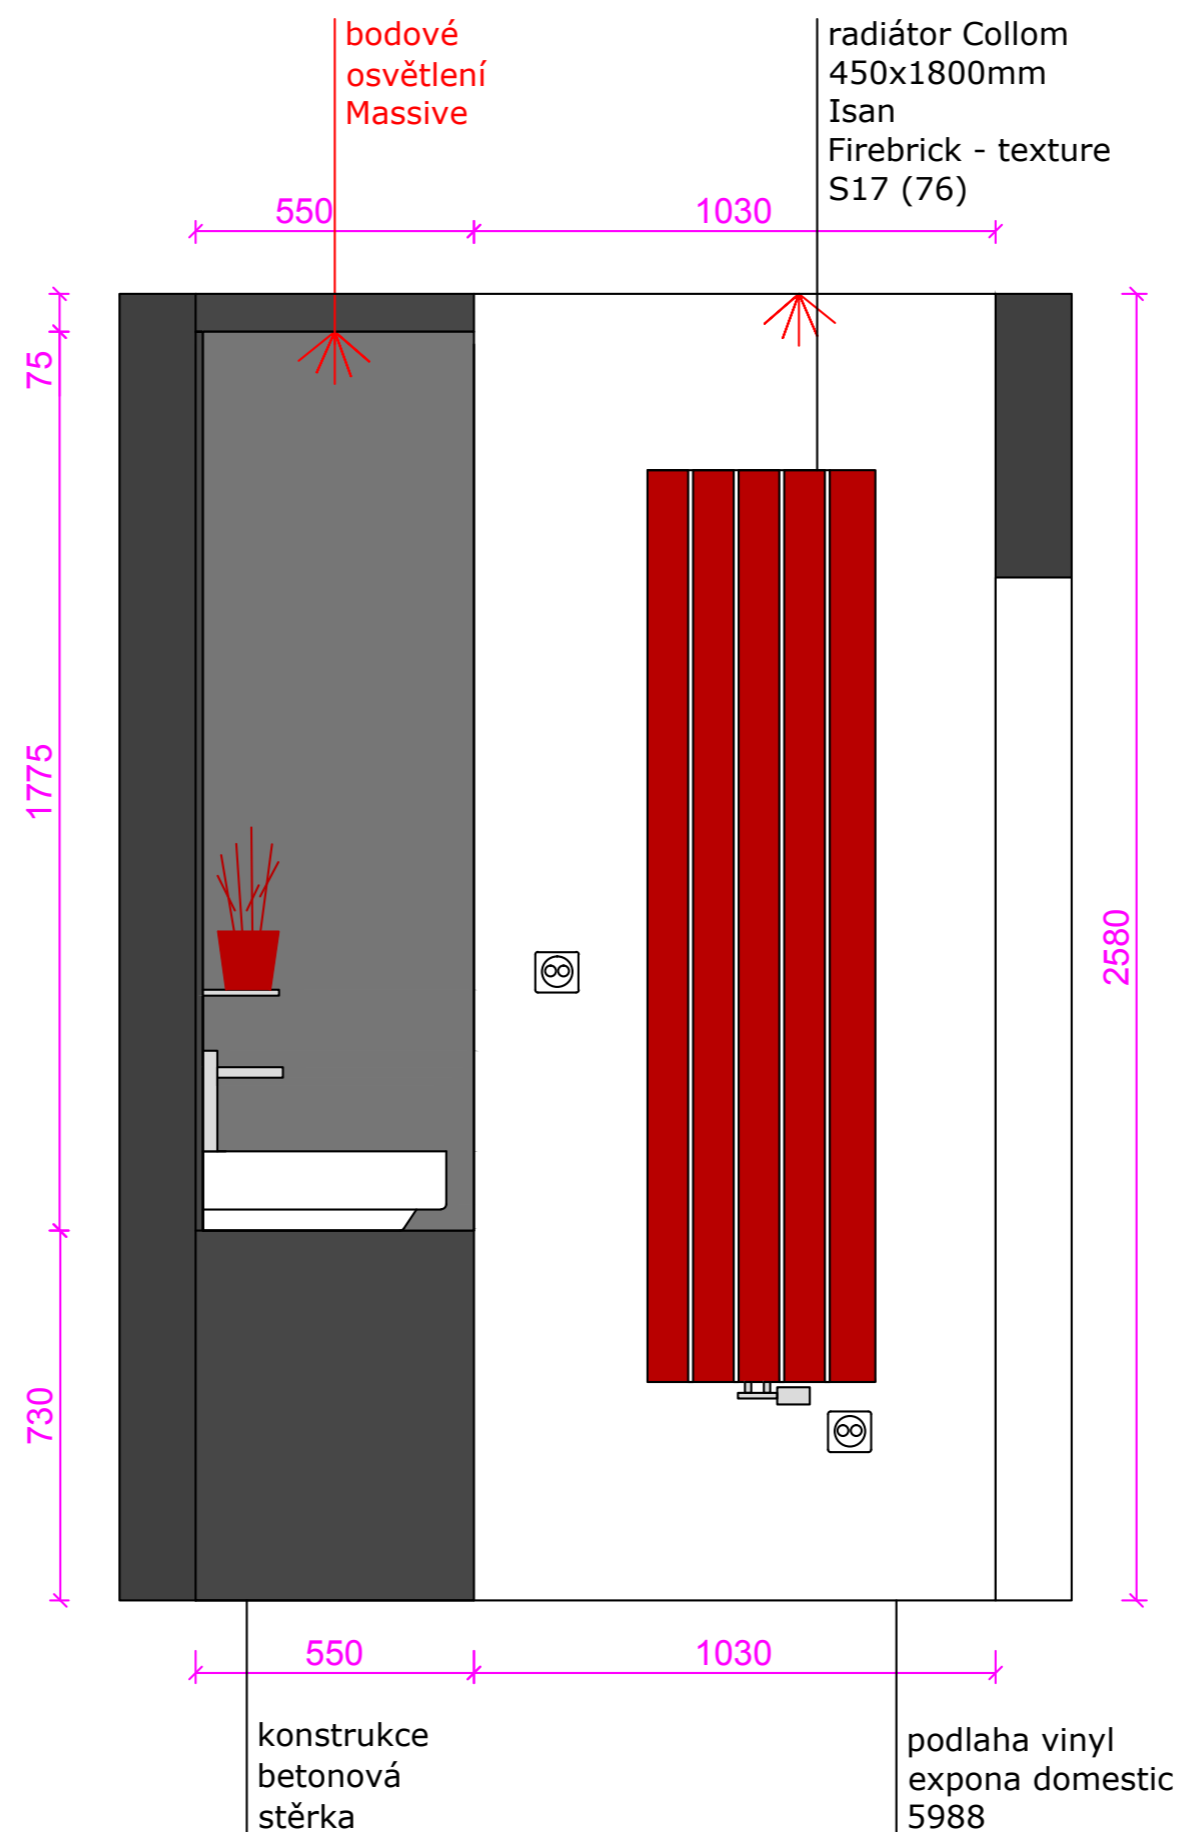

POHLED - na WC

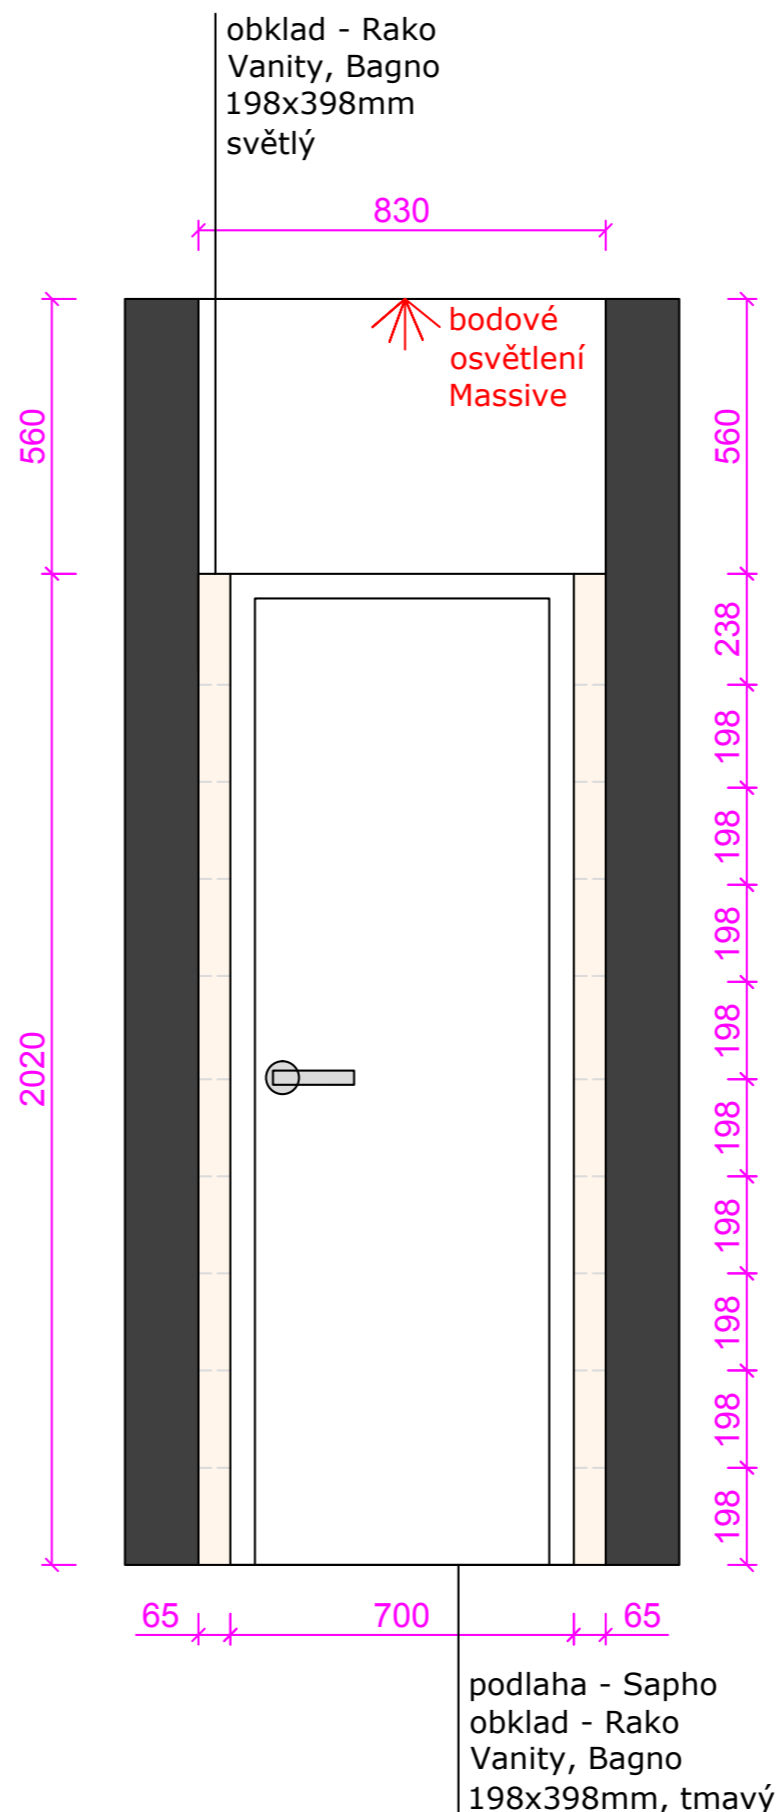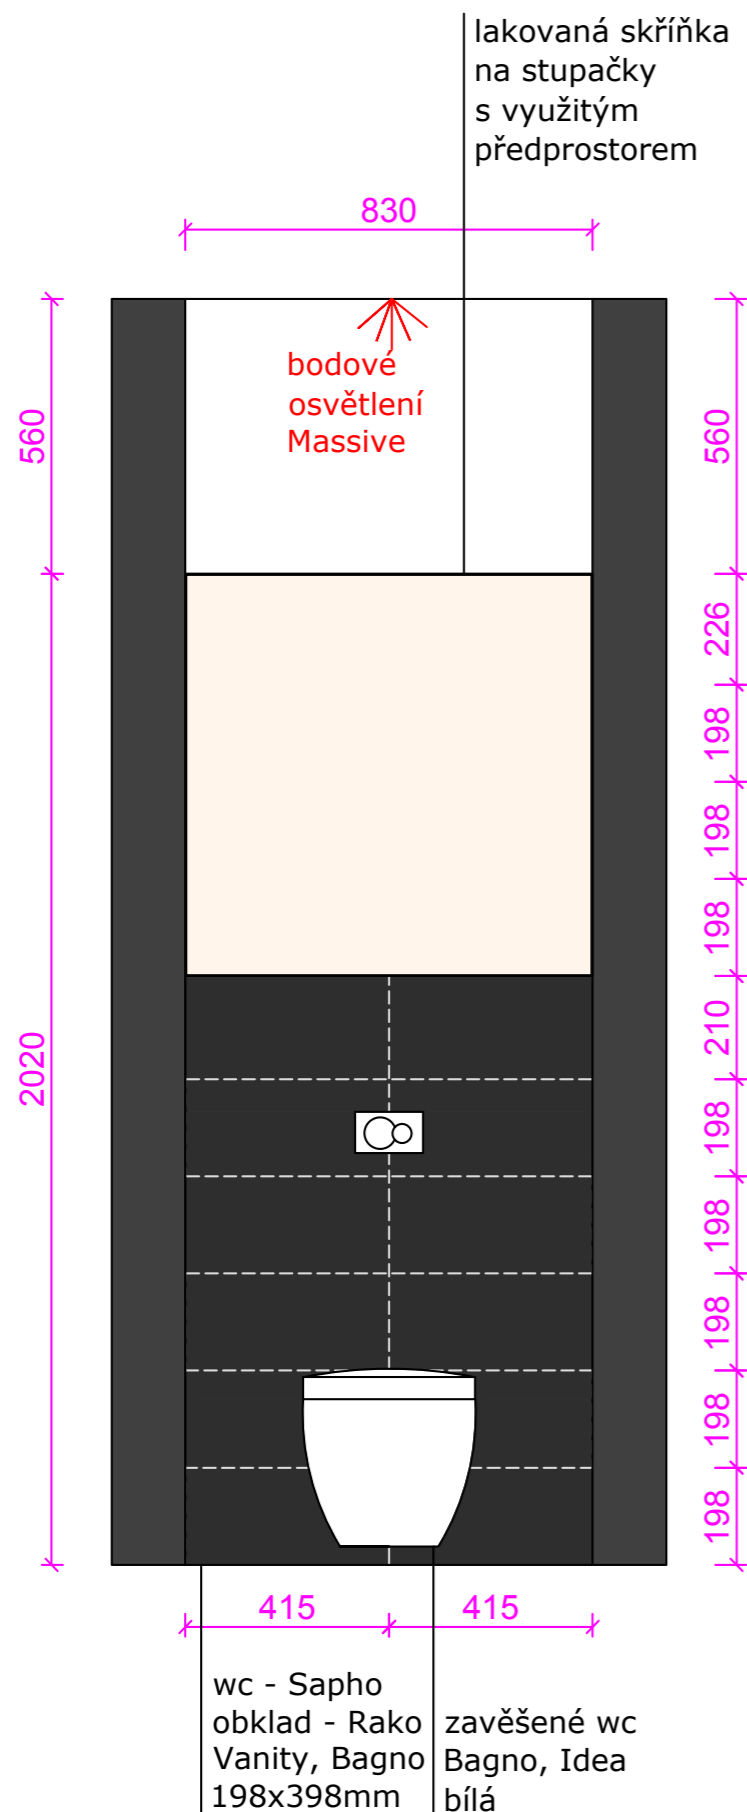


SKŘÍŇKA KE STUPAČKÁM

POHLED NA 1. DVÍŘKA



POHLED NA 2. DVÍŘKA

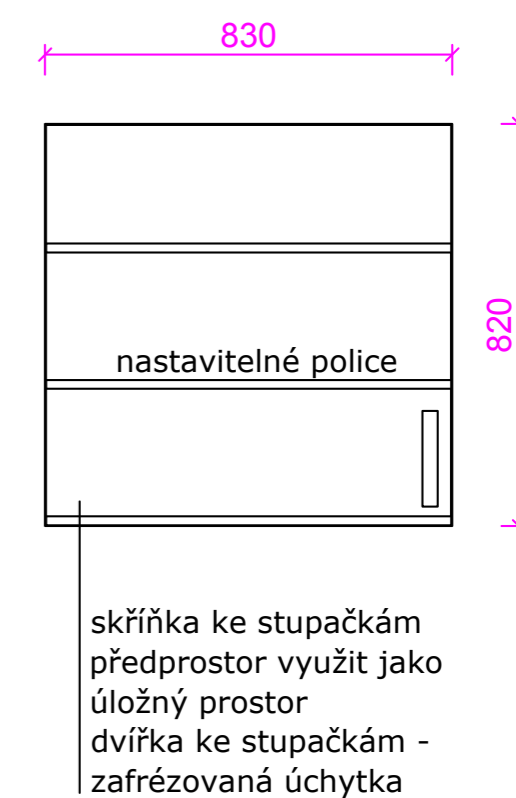

KOUPELNA - produkty



umyvadlo Laufen PRO A, Bagno



zavesné wc SAPHO IDEA, Bagno



vana Sapho 1, smaltovaná, 150x70cm

KOUPELNA + WC - produkty



stojánková baterie na umyvadlo, ARETA 35 Sapho, chrom



splachovací tlačítko, Jika PL3 Dual Flush, bílá


KOUPELNA + ŠATNA - produkty



otopné telëo do koupelny, Isana, Melody



bodové osvětlení

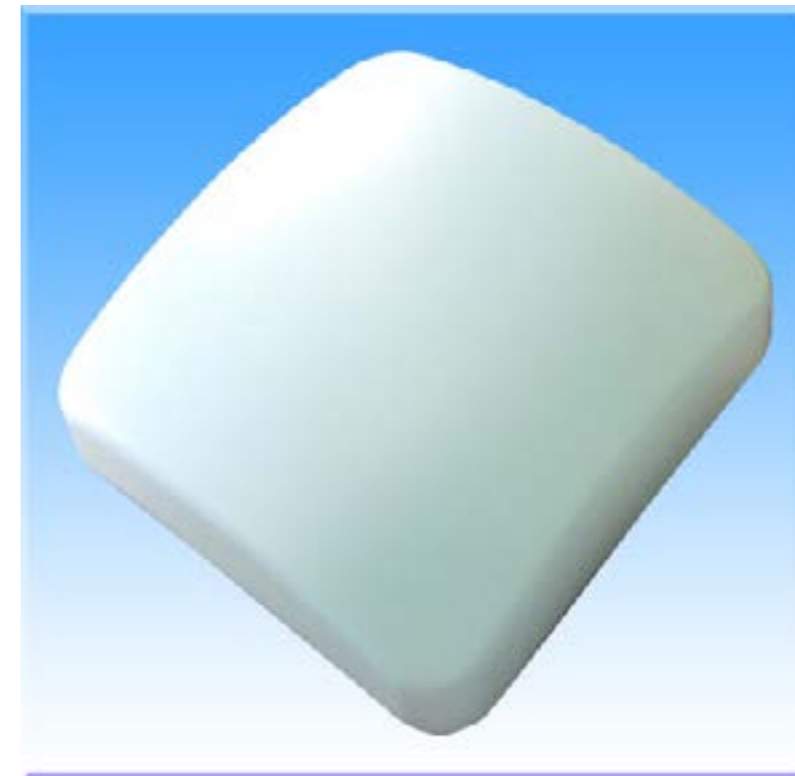

nástěnné světlo, šatna, Fulgur FIMX 200

DVEŘE - celý interiér



interiérové dveře, PortaDoors, Porta Decor plné



klika Tupai

ZÁSUVKY + VYPÍNAČE - celý interiér



vypínače ABB tango



zásuvky ABB tango

