

NÁVRH INTERIÉRU

Přestavba panelového jádra + kuchyně, Brno



ROZSAH REALIZACE

KUCHYNĚ:

- nová kuchyňská linka
- nová garnýž
- nacenit jídelní stůl + židle (případně se nebudou kupovat, dle rozpočtu)
- nové centrální světlo
- natření radiátoru v kuchyni i v obývacím pokoji
- nová podlaha
- malba

KOUPELNA:

- nový psrchový kout
- nové zrcadlo, skříňka
- otopný žebřík
- podhled + bodové osvětlení
- nová podlaha + obklady

WC:

- nové zařizovací přeměty
- nová podlaha + obklady
- pohled + bodové osvětlení

CHODBA:

- nový botník
- nová šatní skříň
- zrcadlo
- nová podlaha
- malba

- * před realizací odstranit starou válendu
- * natřít radiátor v kuchyni + obývacím pokoji
- * odpojit spotřebiče v kuchyni

Z důvodu vyšších nákladů na rekonstrukci, doporučuji tyto změny:

KUCHYNĚ:

- bez jídelního setu (jídelní stůl + židle)
- jiná podlaha - Kronol, Dub polský 2627, Strong Line
- kuchyňská zástěna - bílé lamino, Egger

KOUPELNA + WC:

- bez podhledů - centrální svítidlo

<http://led-osvetlenie.heureka.sk/eglo-batholino-94998-led-palermo-11w-1100lm-ip44/>

- jiný otopný žebřík (Korado, KORADO KORALUX LINEAR Classic Koupelnový radiátor KLCM 1220.600)

<http://www.stavbaeu.cz/korado-koralux-linear-classic-m-trubkove-otopne-teleso-klcm-1220600-white-ral-9016-69110?gclid=Cj0KEQjwwMi7BRDGptbvwoCDj8oBEiQAIALyDEHd5VqVvbh-wrHc57o6XnvLbgJh0qQFkVj6vkK5OPZwaApbR8P8HAQ>

- kombi wc (bez geberitu, tedy i bez mozaiky)


PŘEDSÍŇ:

- jiná podlaha - Kronopol, Dub polský 2627, Strong Line
- případně bez nábytku



* stávající dveře zůstanou



PŮDORYS - původní stav

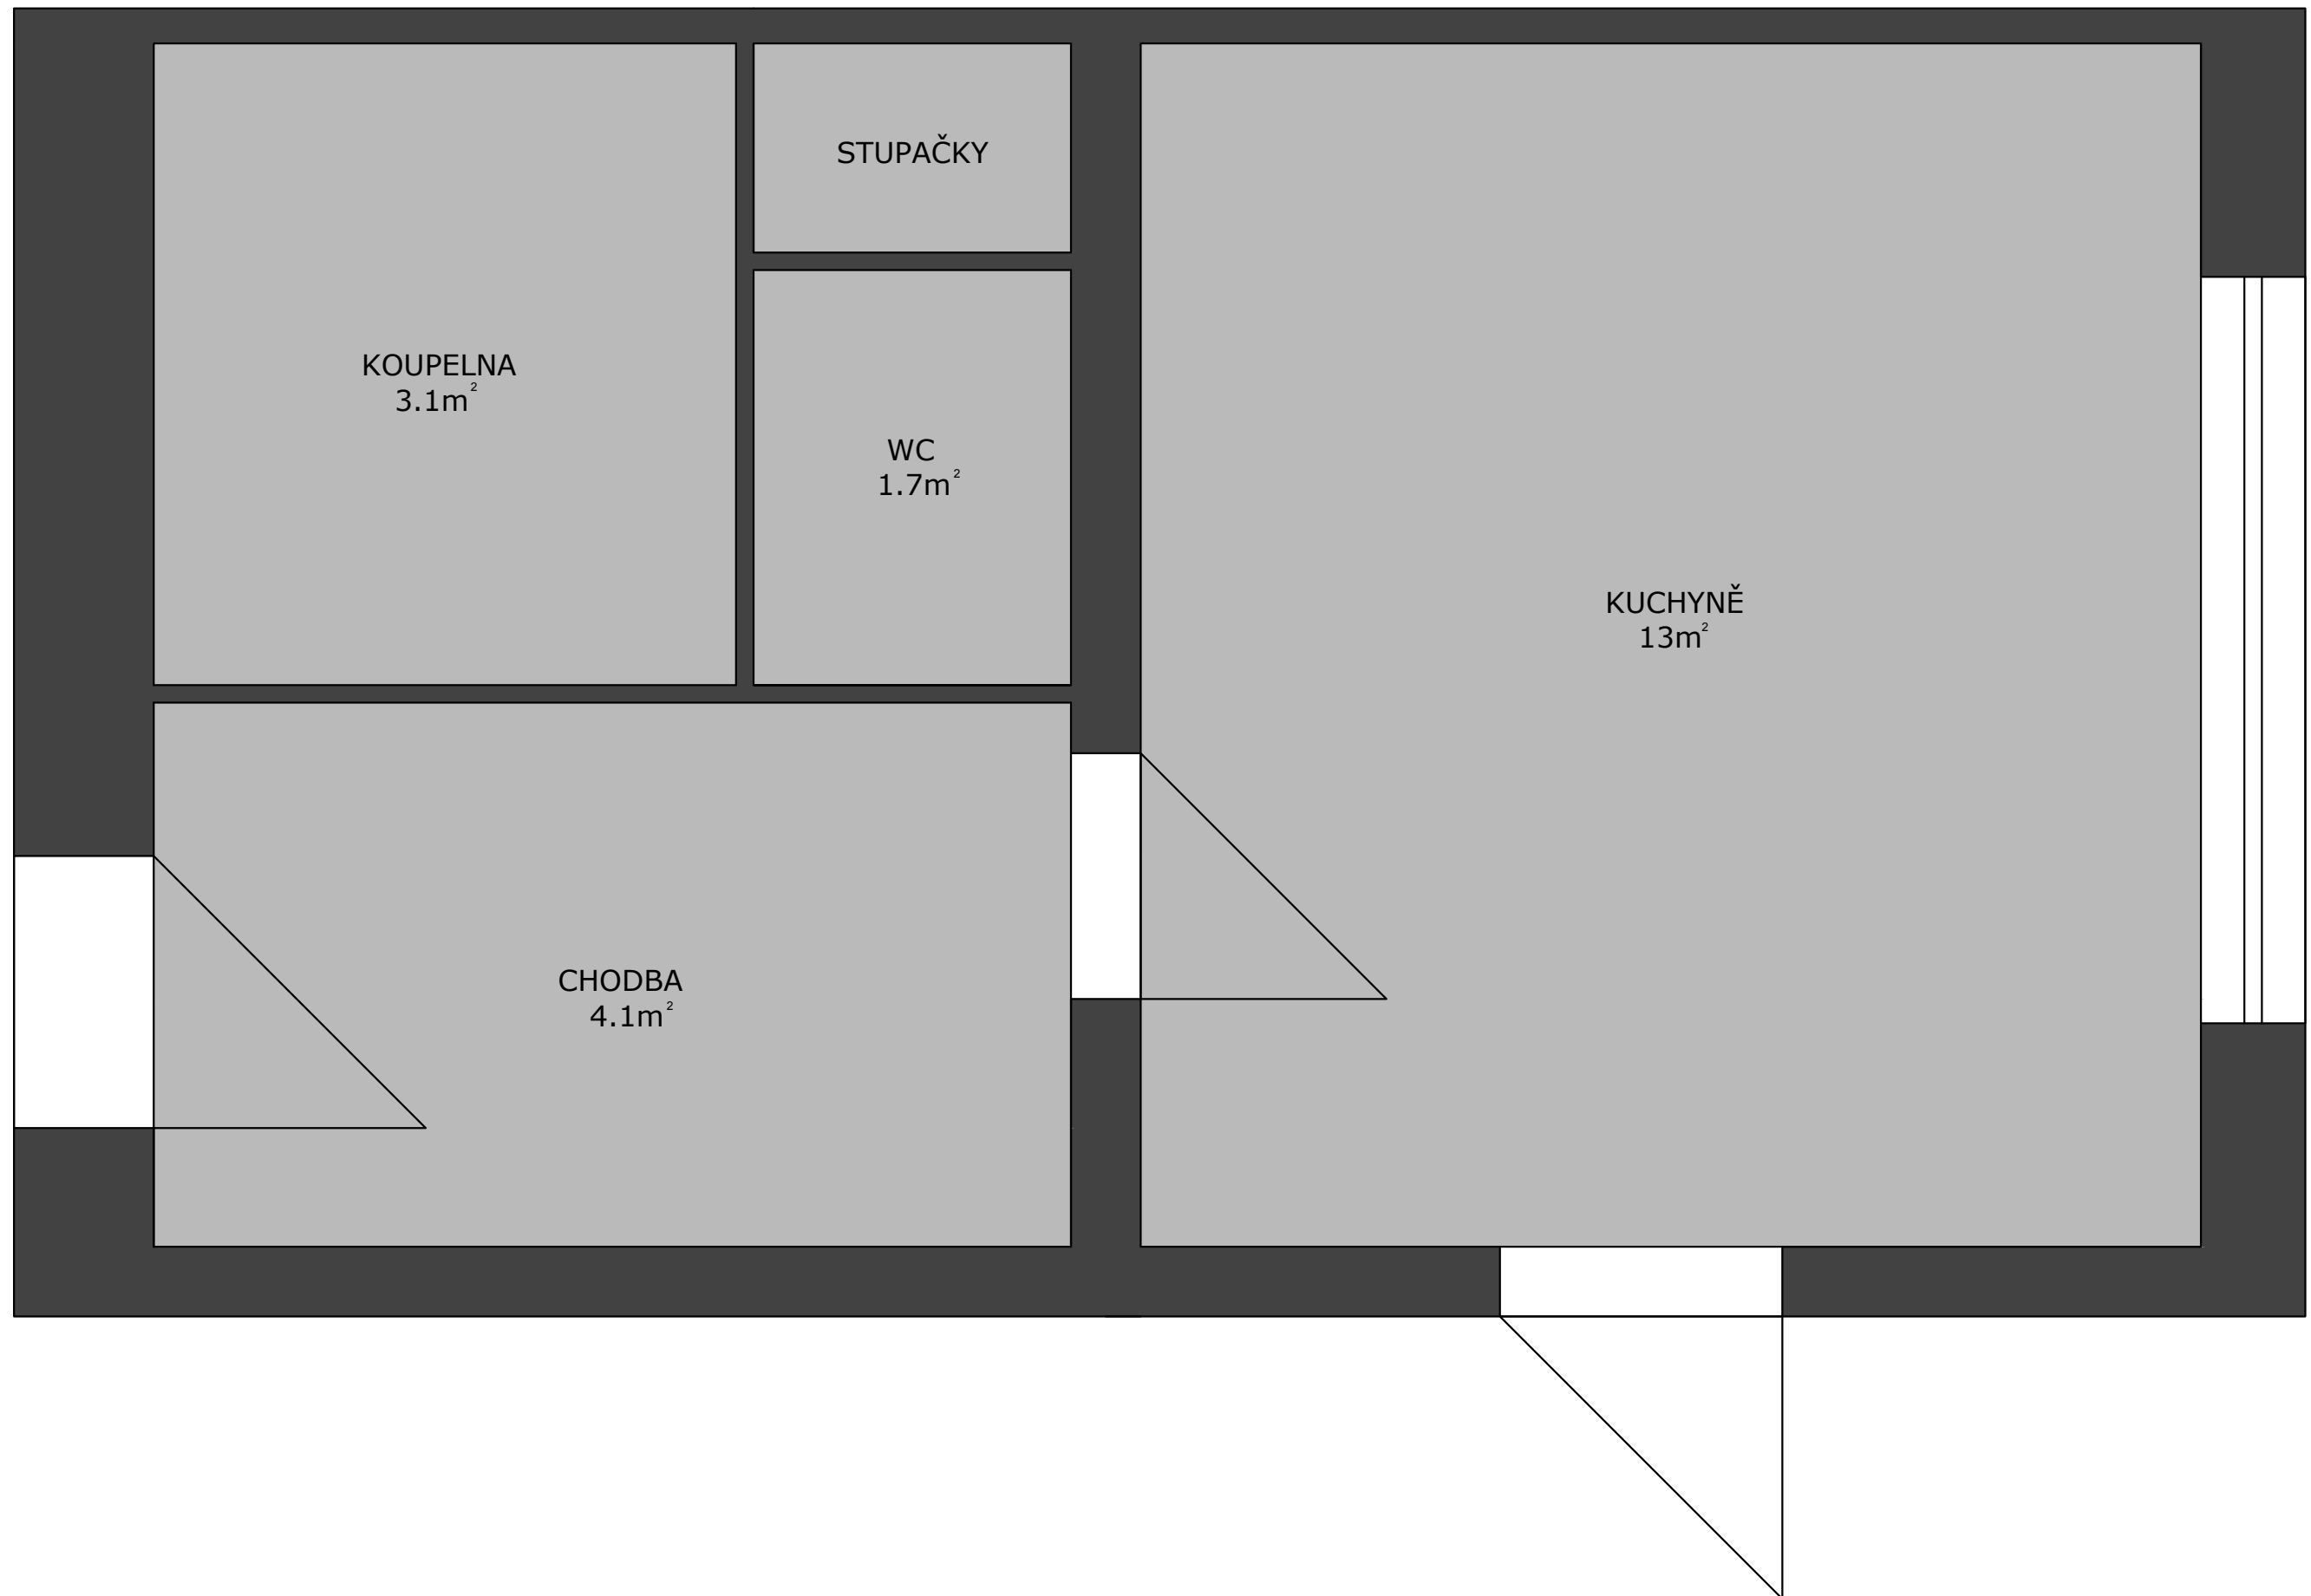


BOURANÉ KONSTRUKCE

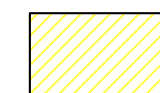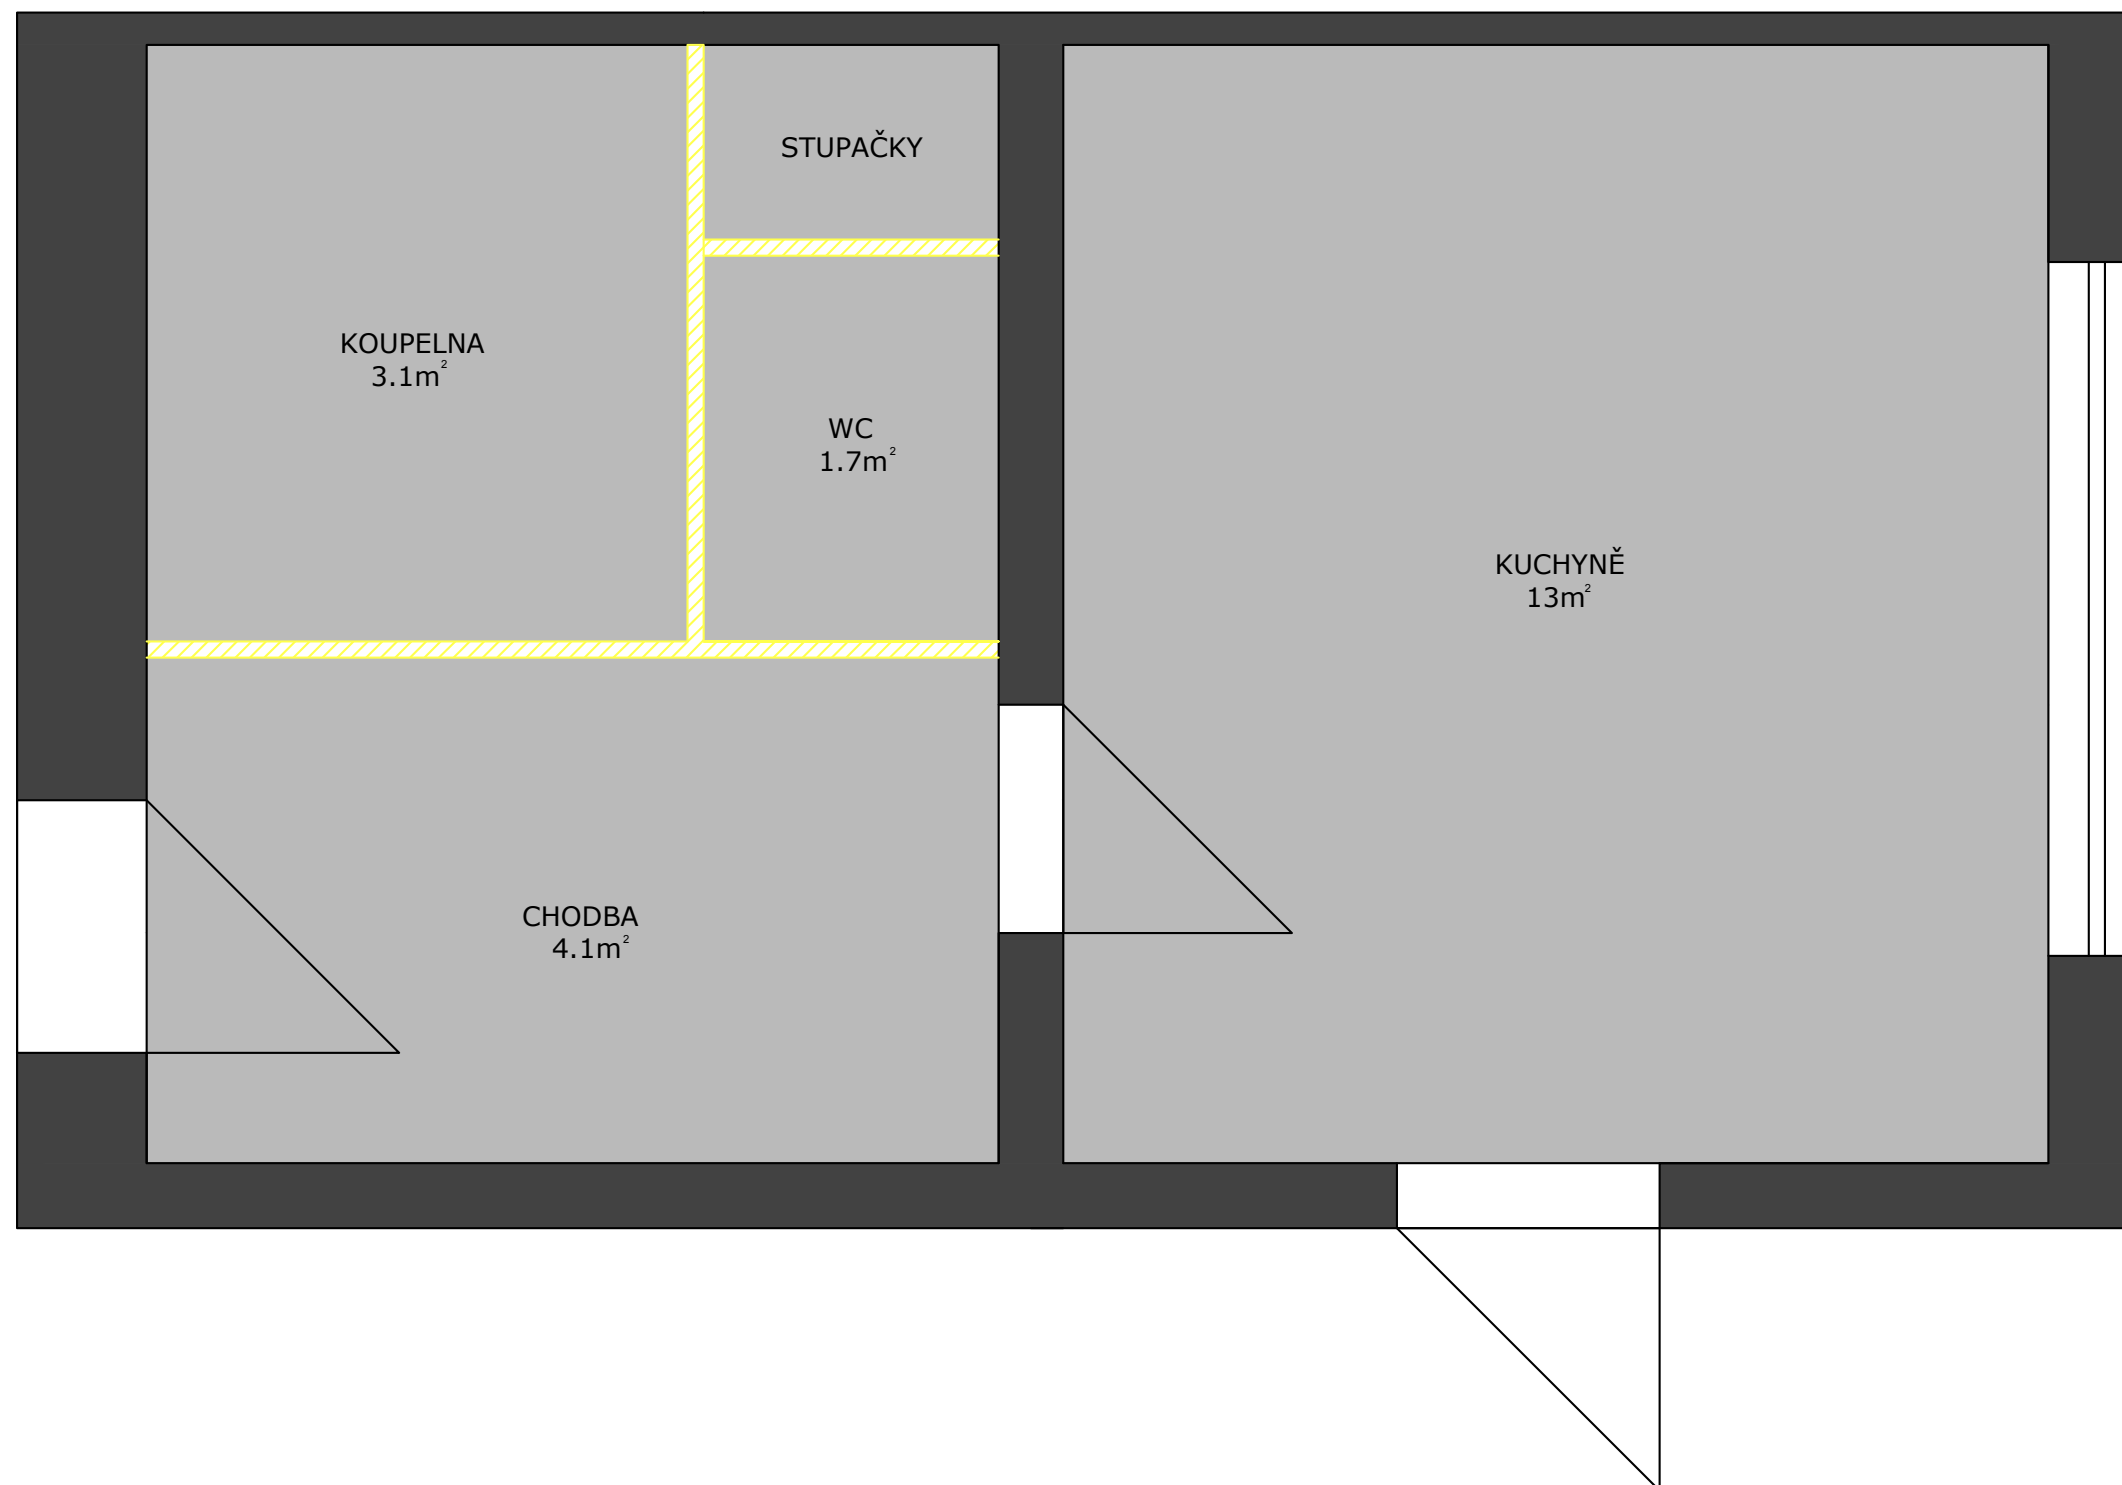

BOURANÉ KONSTRUKCE

PŮDORYS


Poznámka:
- natřít radiátor v kuchyni a obývacím pokoji
- nová garnýž v kuchyni

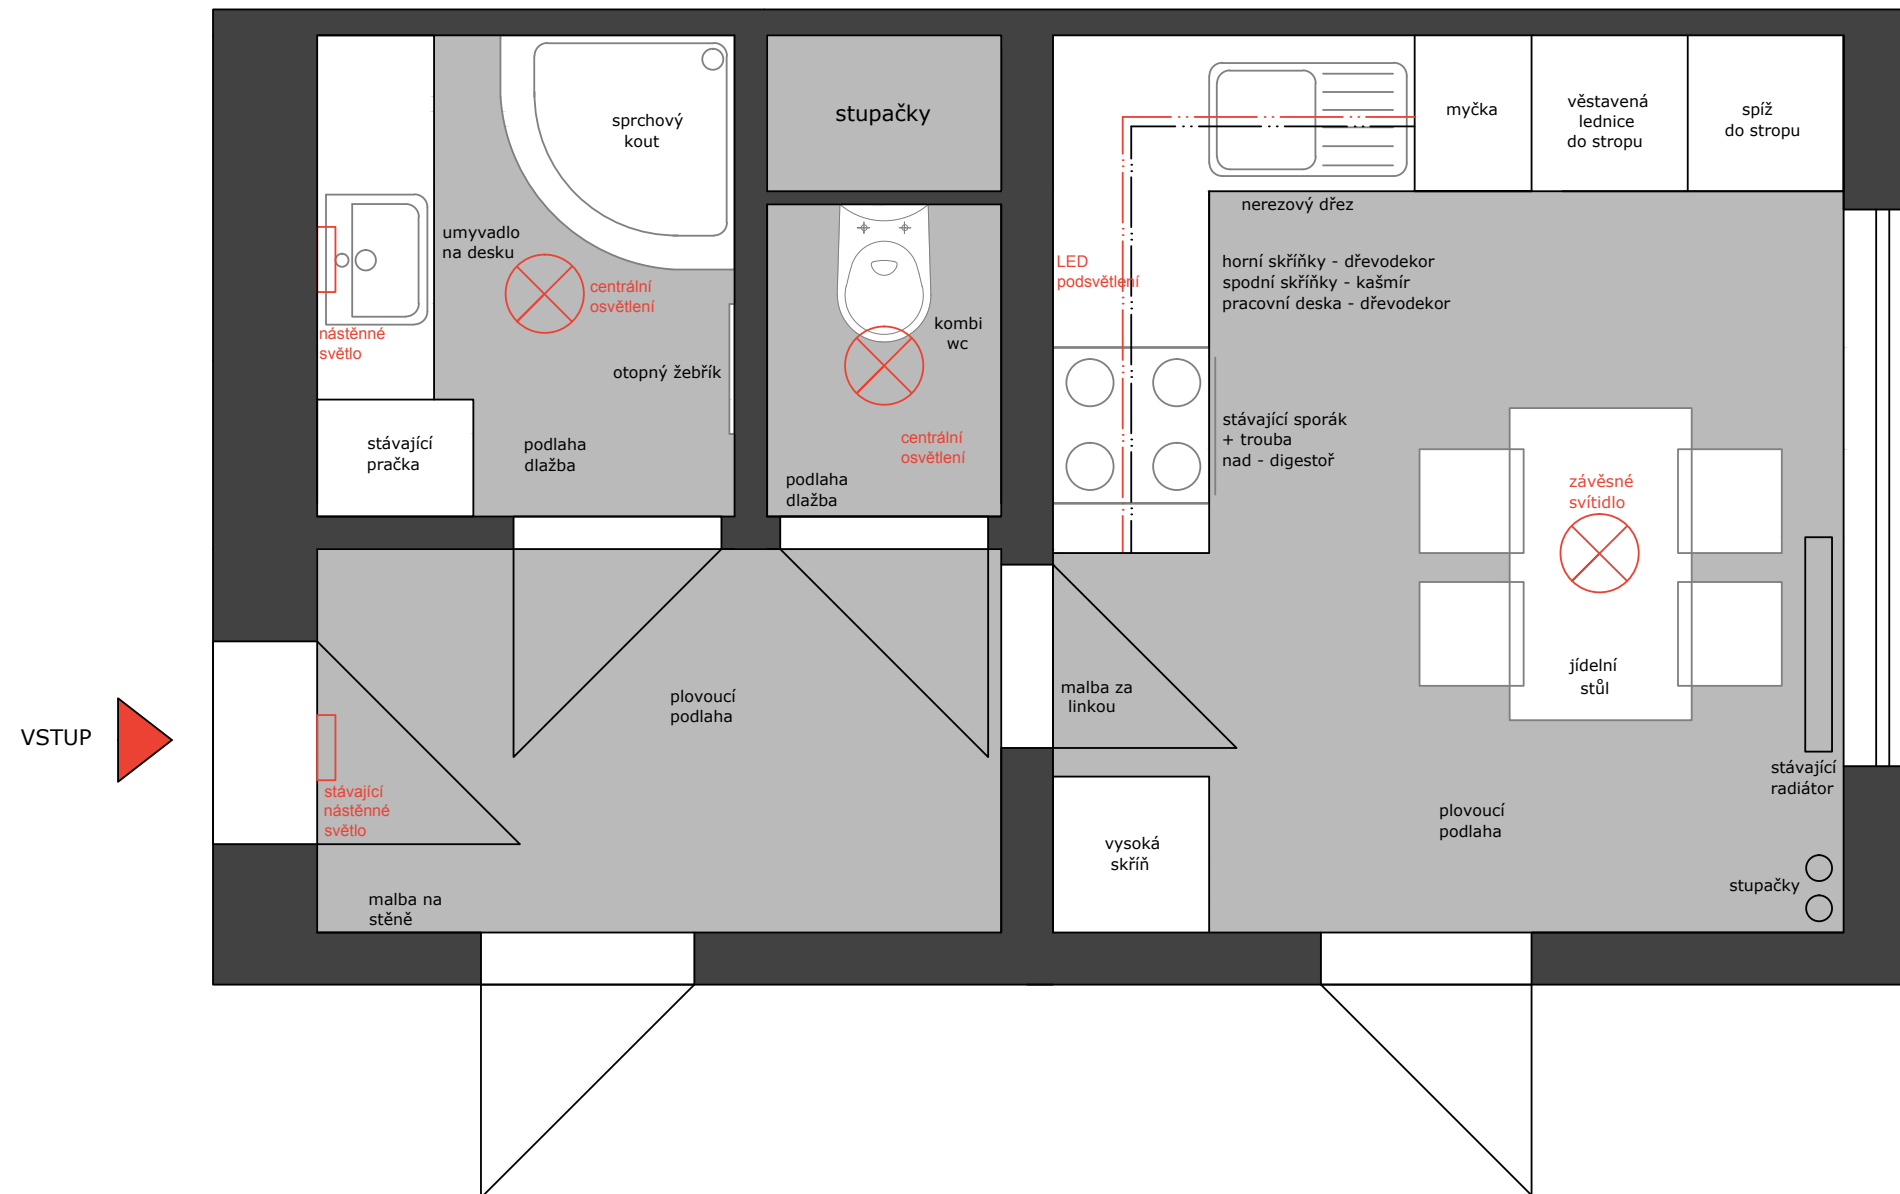

VÝHODY

- sprchový kout
- skříň na ručníky
- samostatná koupelna a wc
- větší kuchyňský kout

ELEKTROINSTALACE

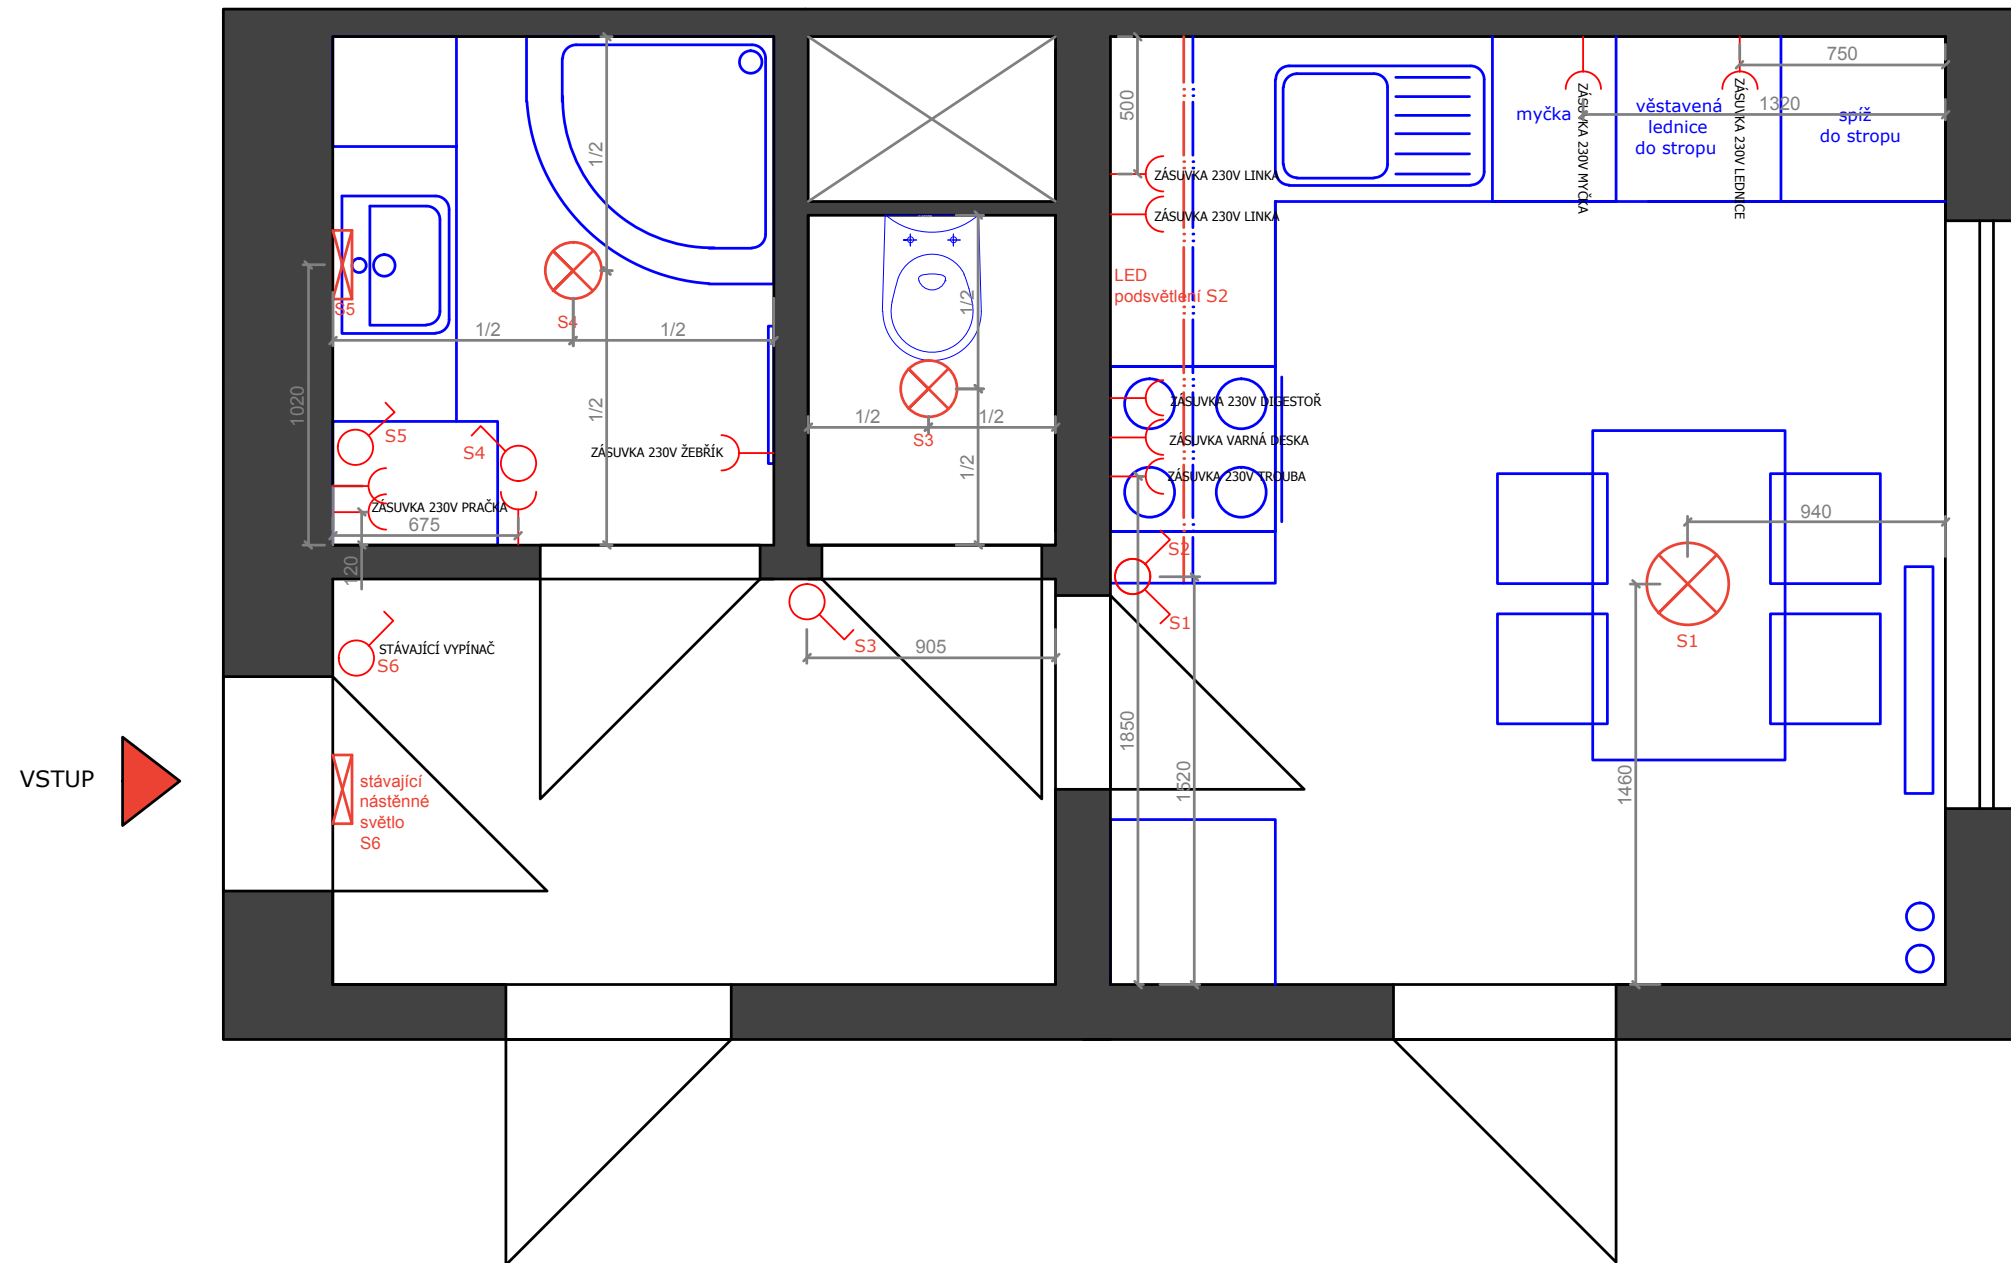

LEGENDA SYMBOLŮ ELEKTROINSTALACE




KUCHYNĚ - plošné materiály




pracovní deska Ořech Aida tabákový, H3704ST15, Egger



horní dvířka Ořech Aida tabákový, H3704ST15, Egger

 

spodní dvířka: Kašmír, U702 PM/ST2, mat, Egger

 


barva za kuch.linku - NCS S0504-Y90R




podlaha - plovoucí, Kronol, Dub polský 2627

kuchyňská zástěna - bílá, lamino, Egger


POHLED - na kuchyňskou linku

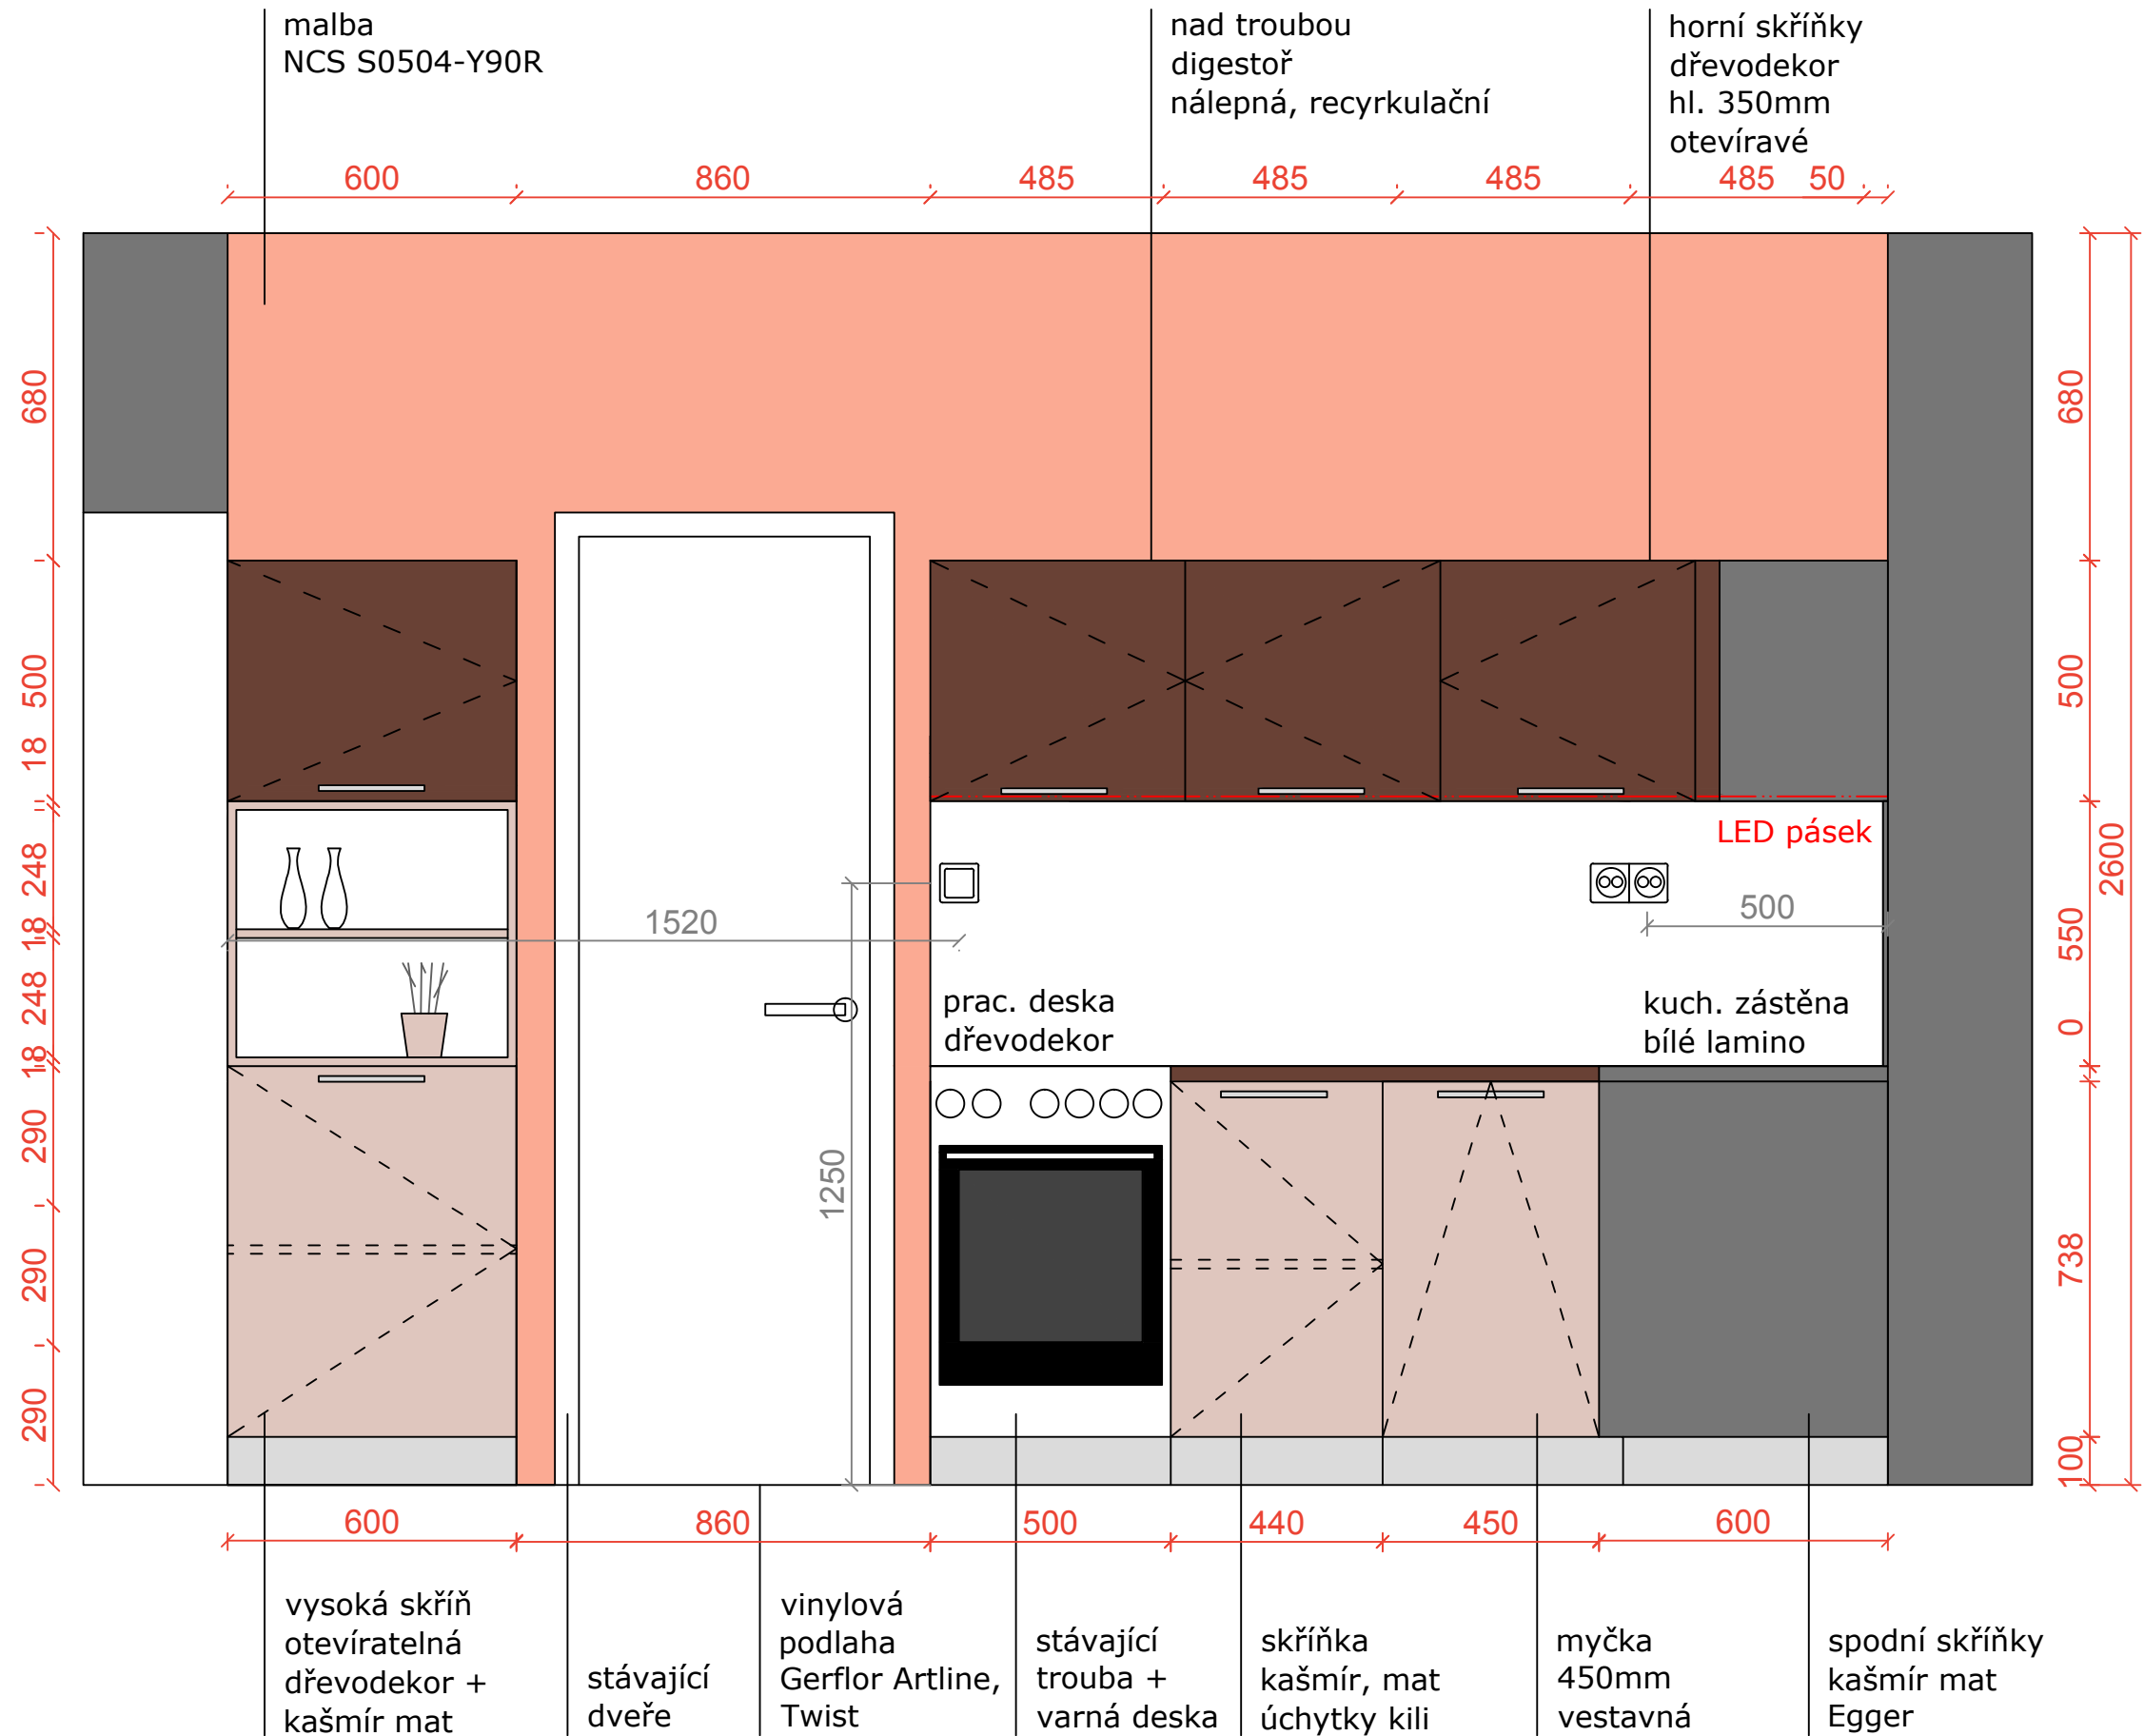


POHLED - na spíž

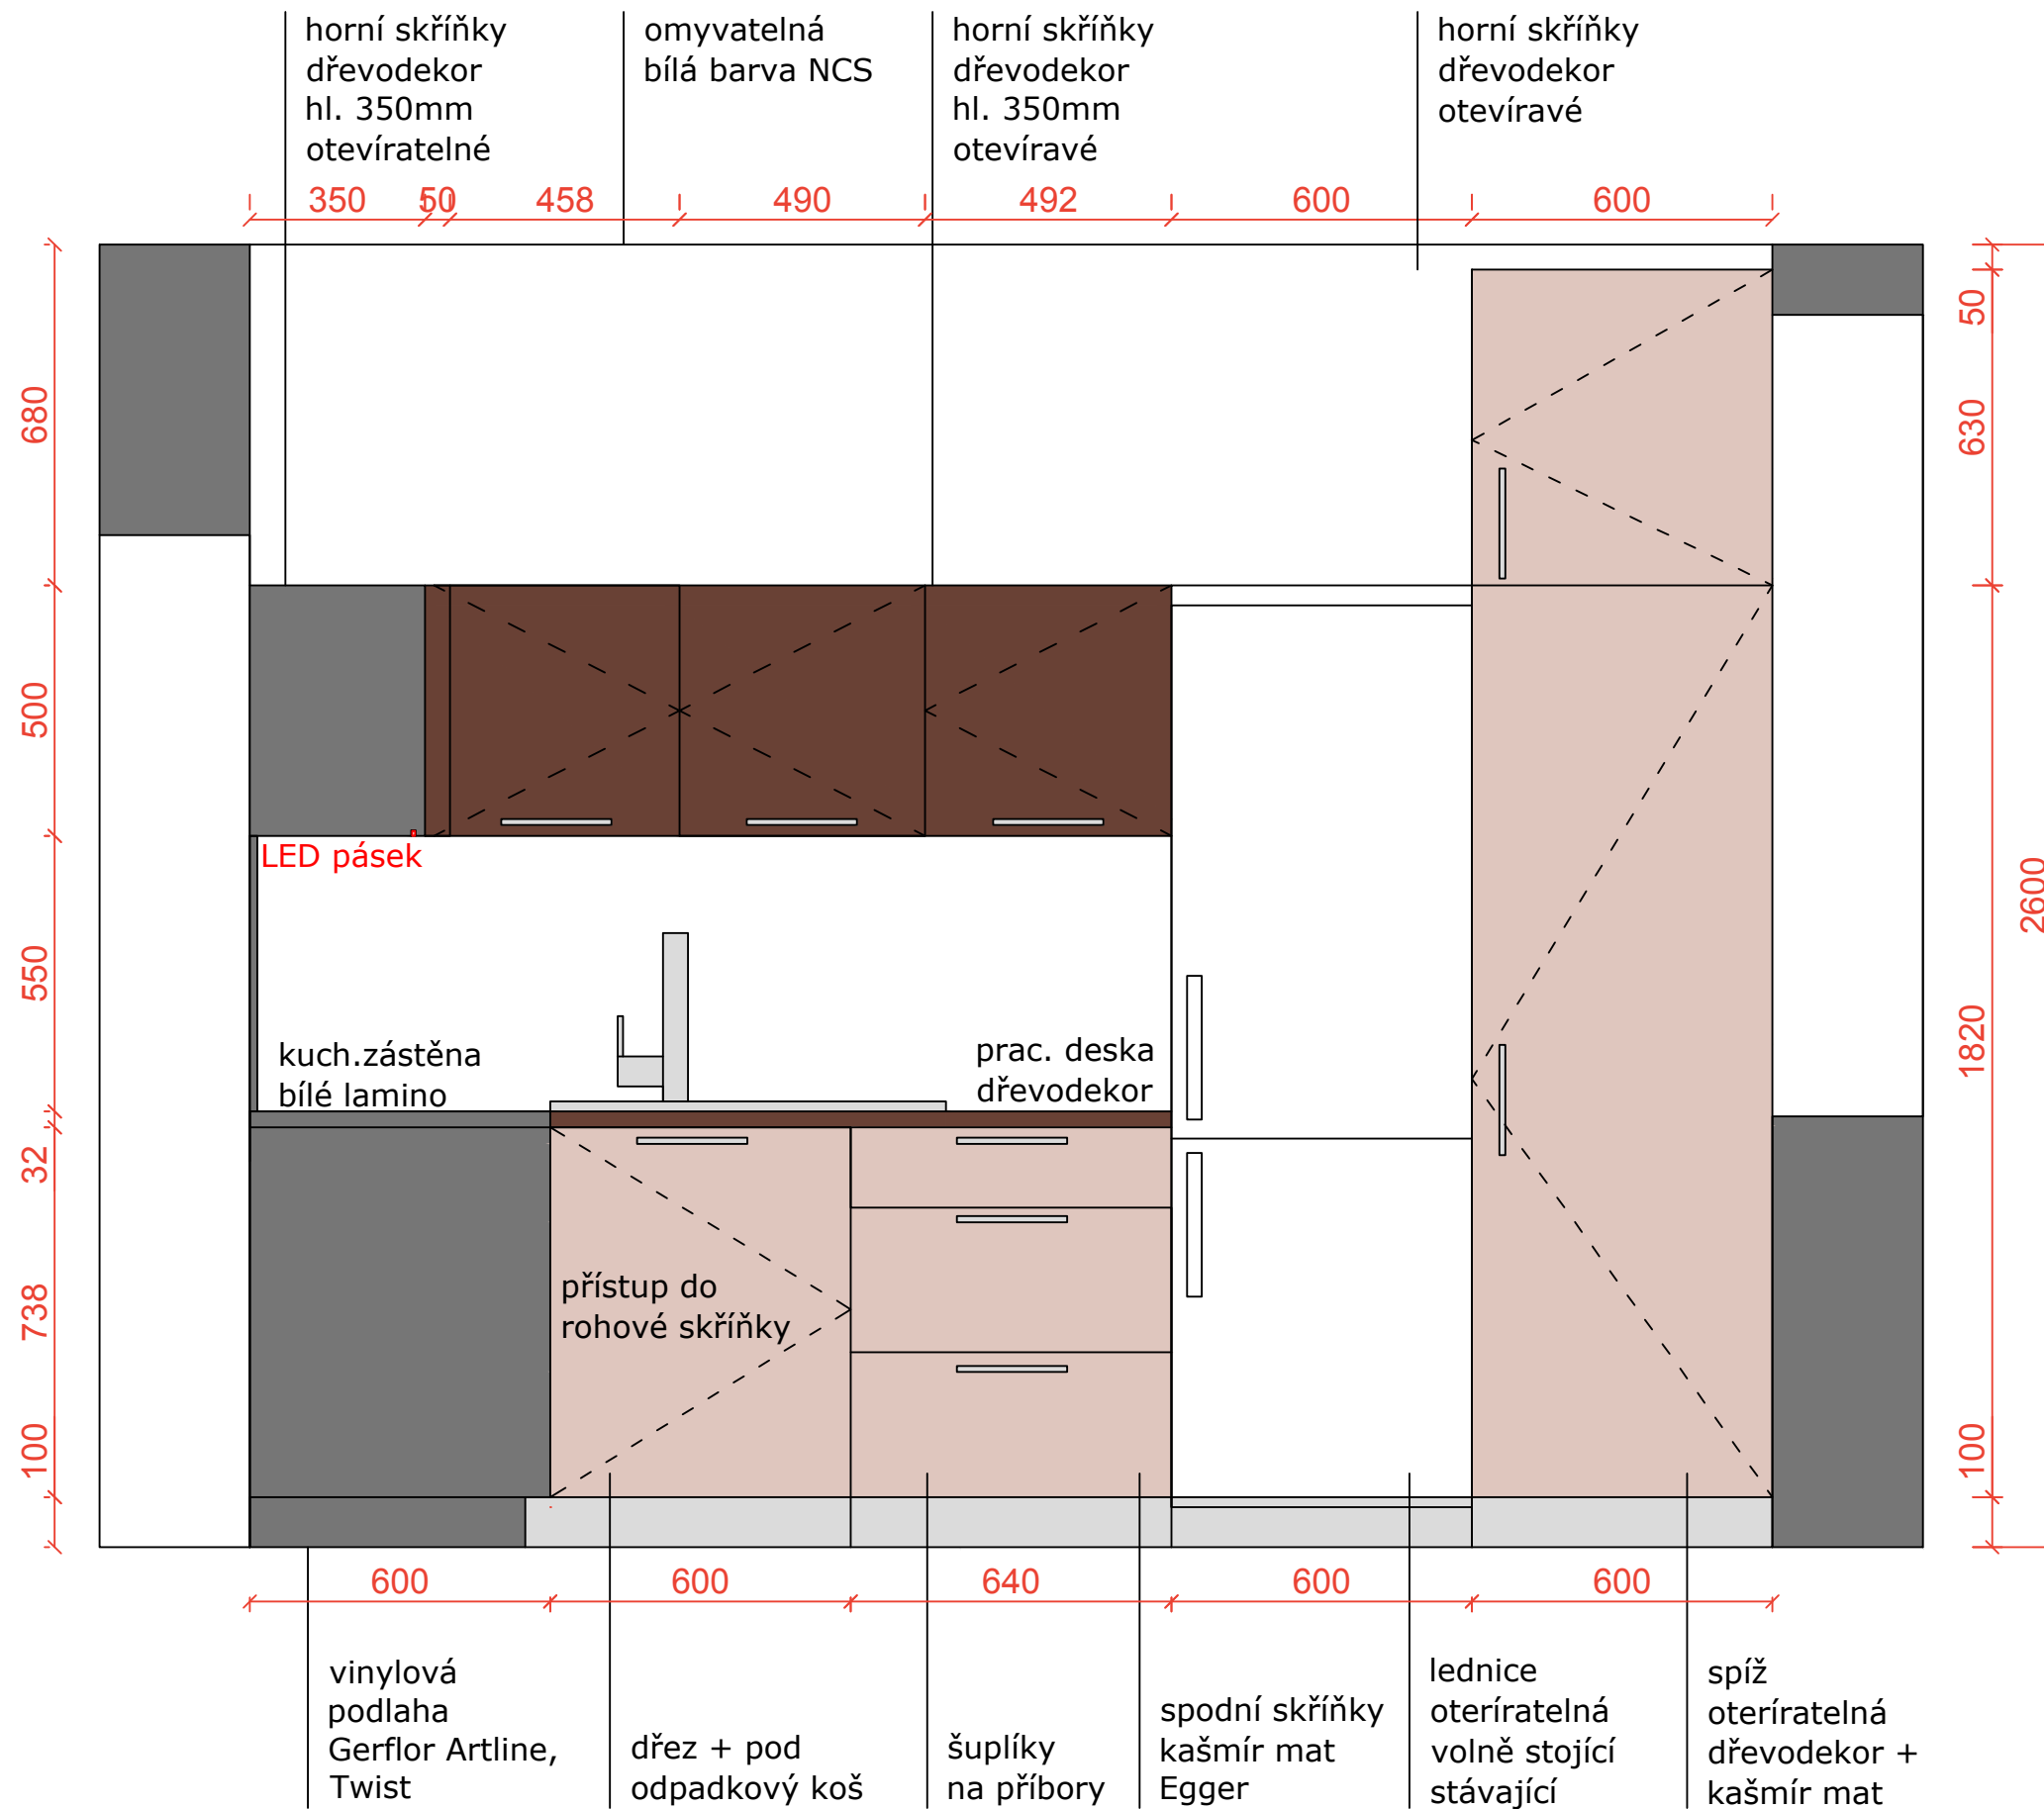

POHLED - na okno

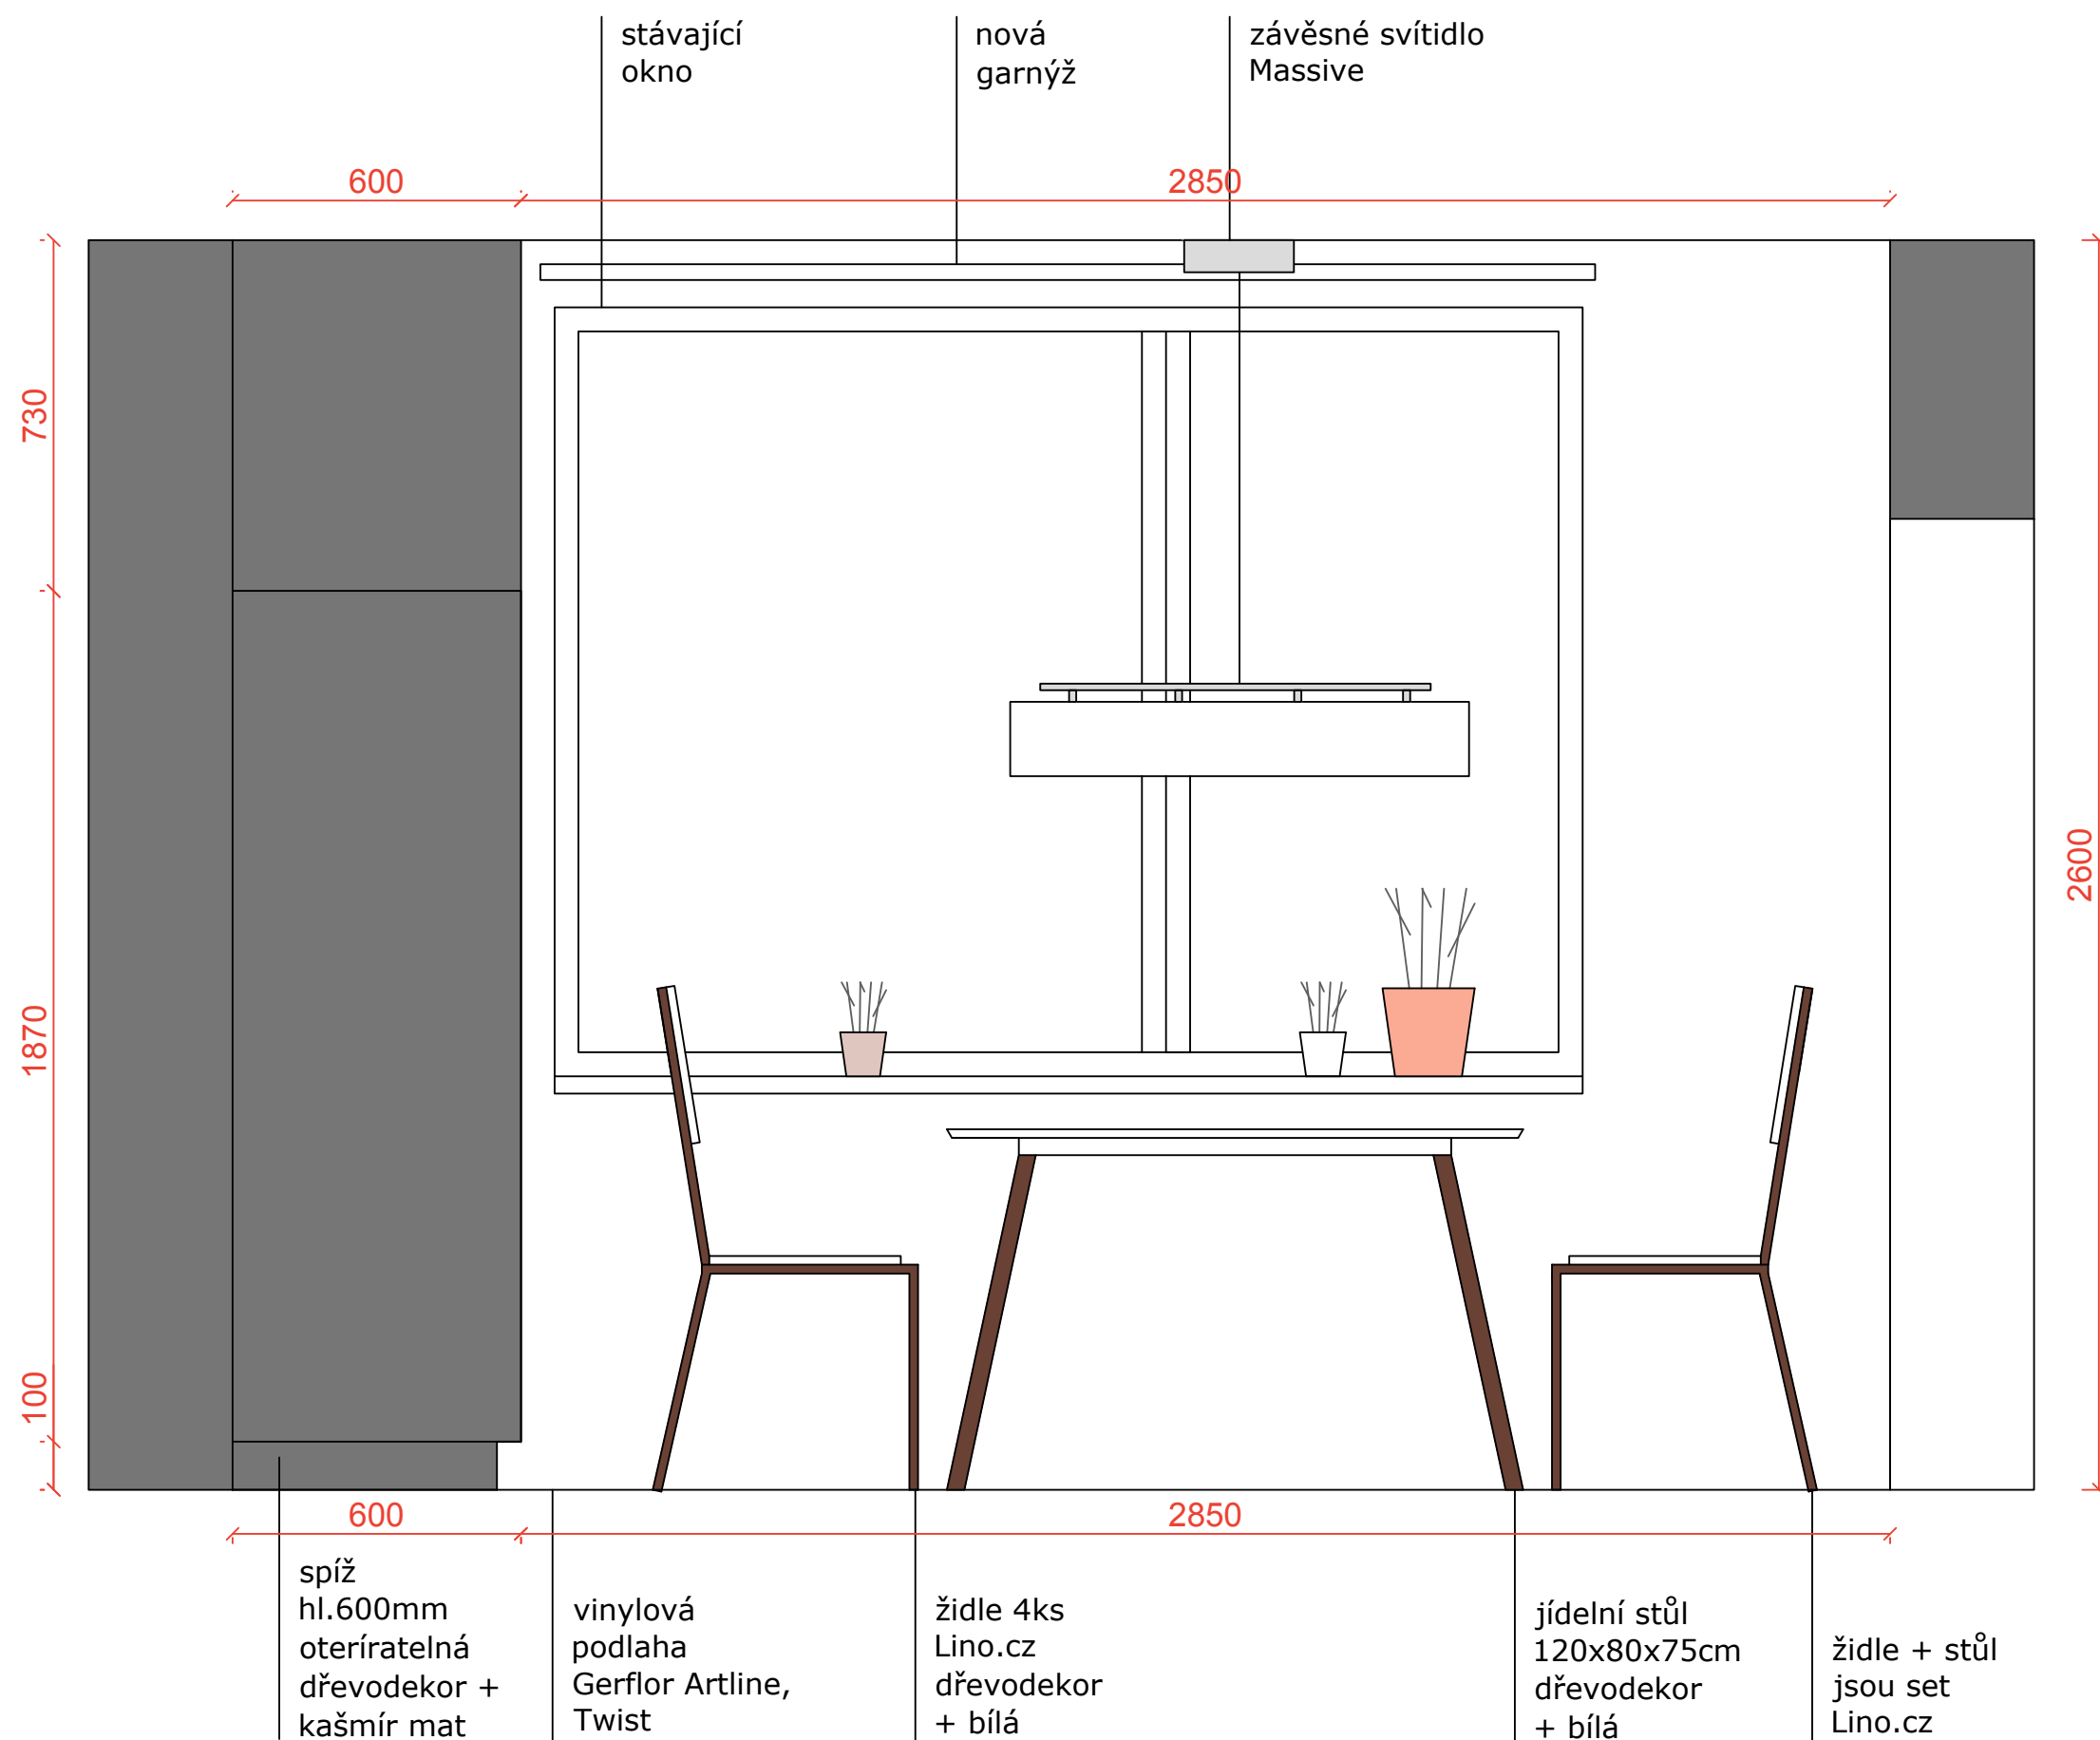

POHLED - na dveře

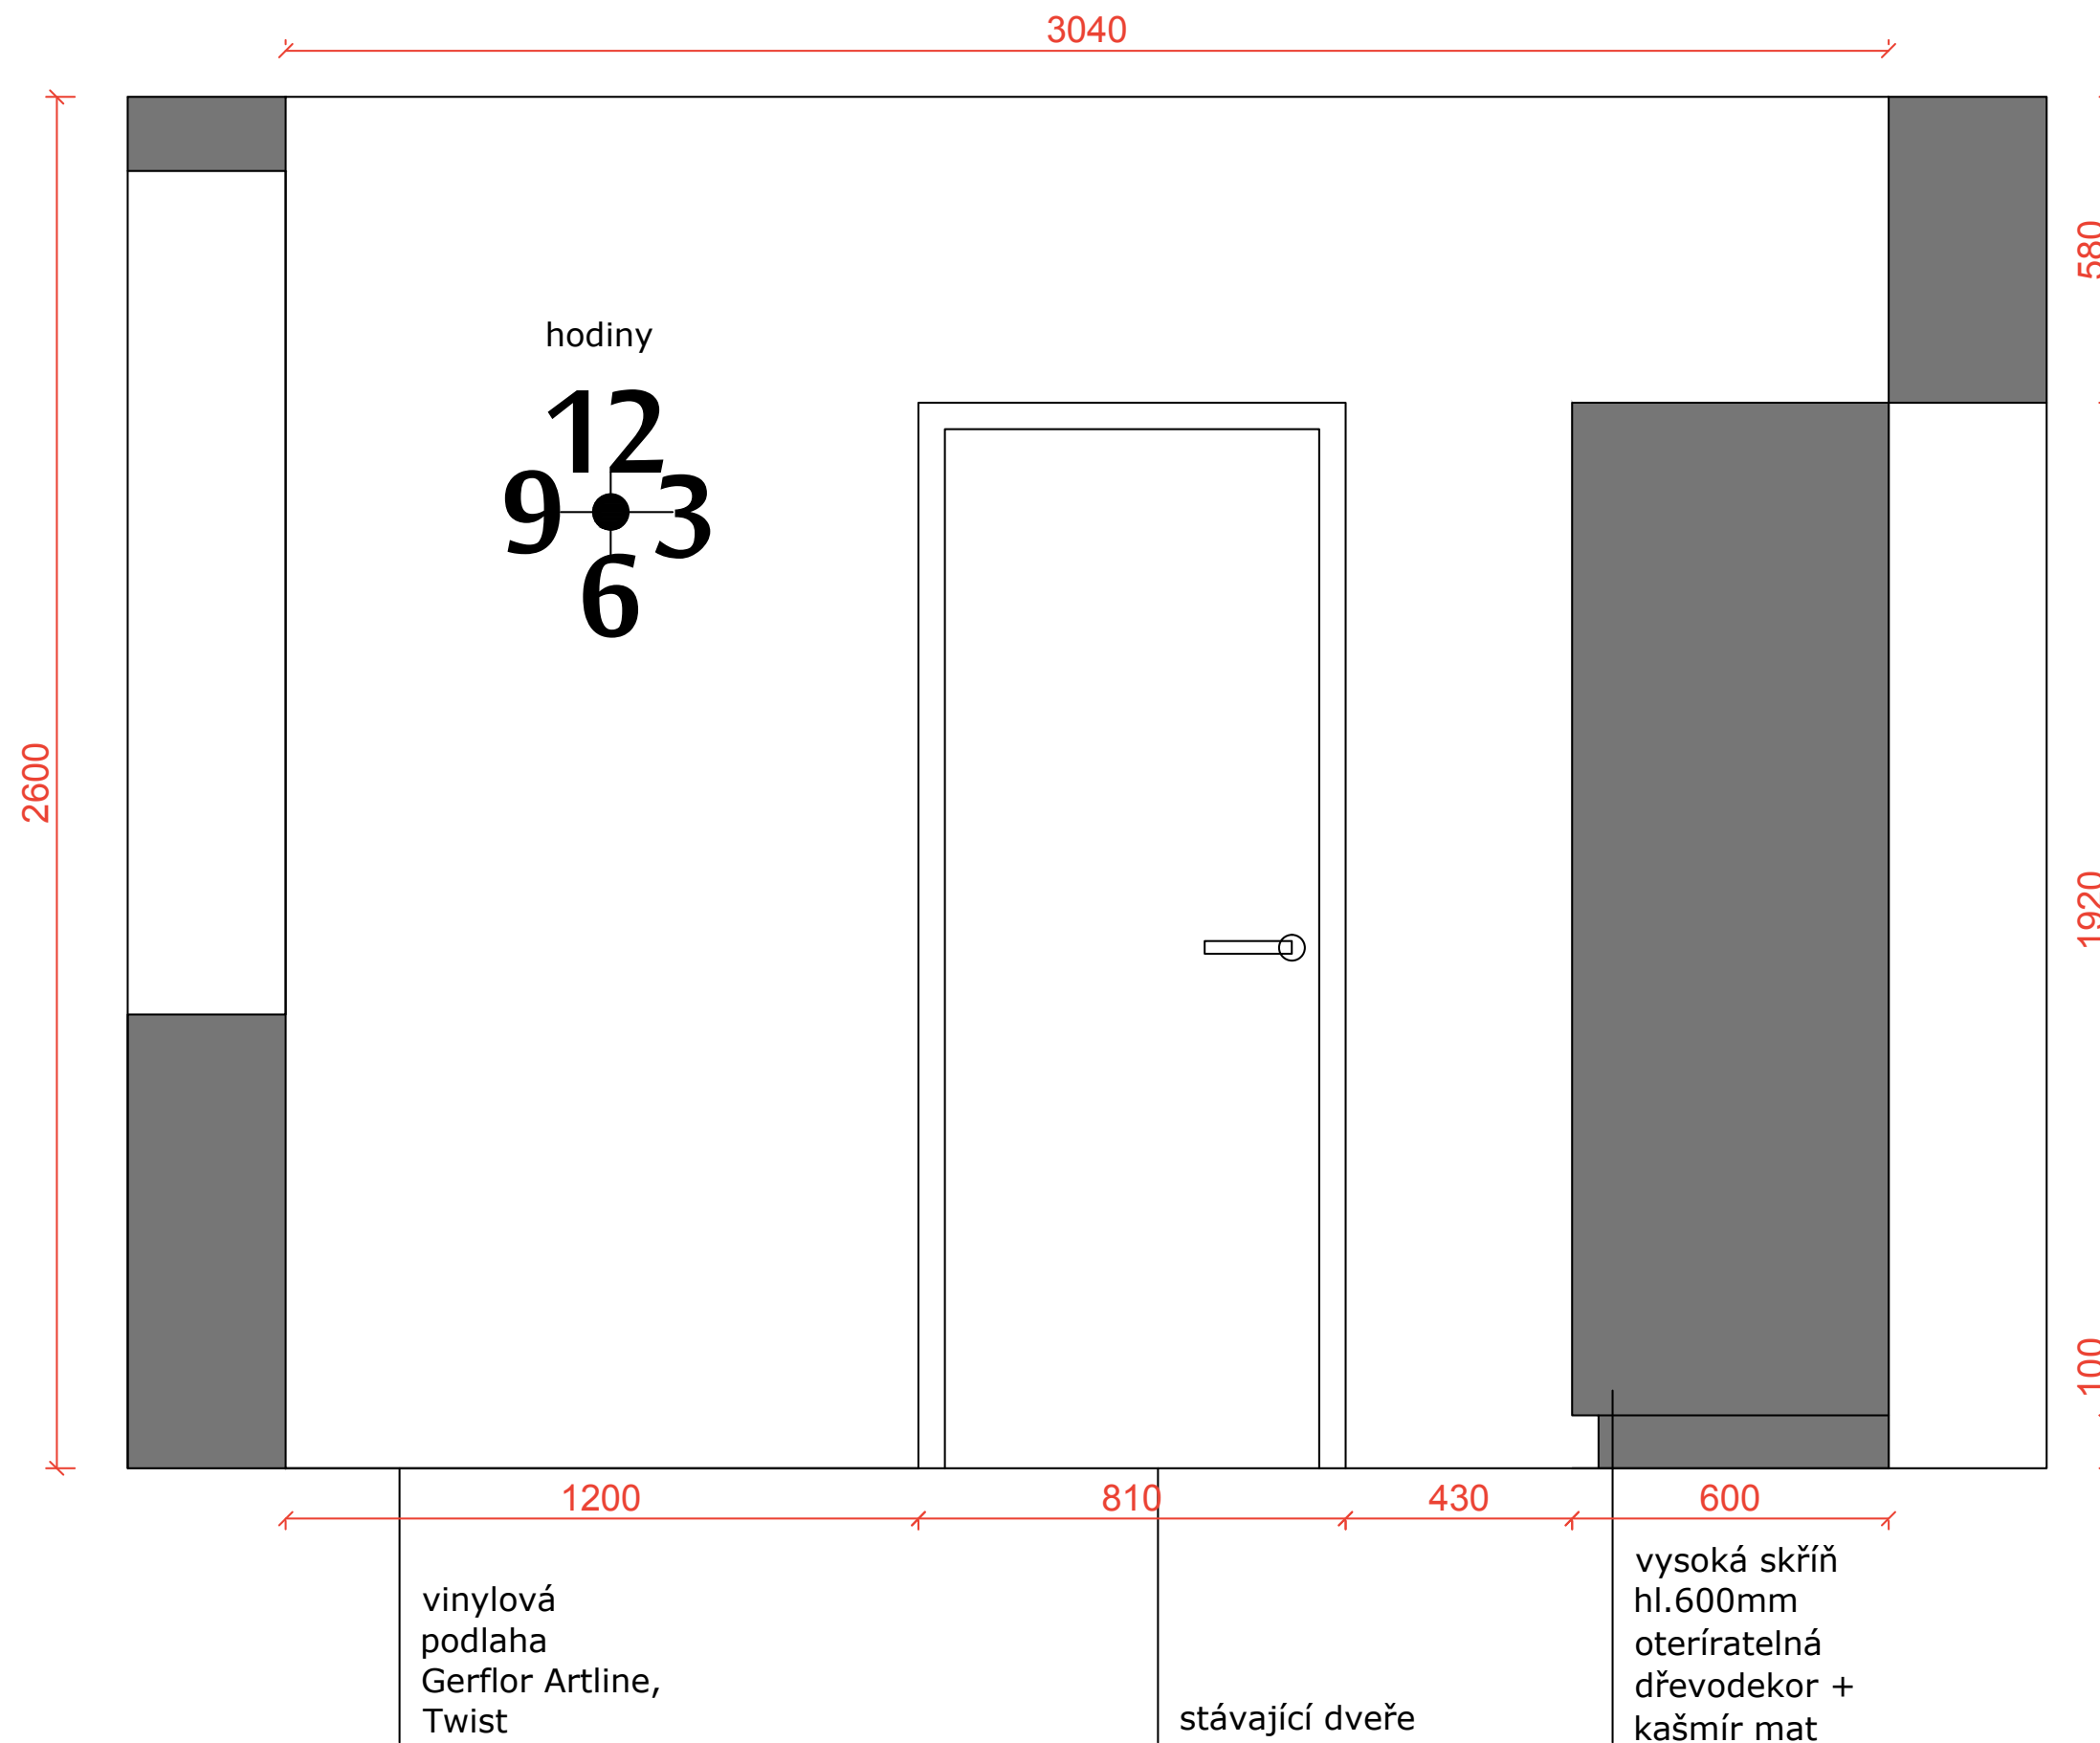

KUCHYNĚ - produkty



nerezový dřez, Bagno



baterie u dřezu, Bagno



mýčka vestavěná

OSVĚTELNÍ



závěsné svítidlo nad stůl, Massive



nástěnné svítidlo nad umyvadlo



centrální osvětlení do koupelny a wc


KOUPELNA - plošné materiály



deska Ořech Aida tabákový, H3704ST15, Egger



horní dvířka Ořech Aida tabákový, H3704ST15, Egger

 

spodní dvířka: Kašmír, U702 PM/ST2, mat, Egger




obklad Rako




dlažba Rako


POHLED - na zrcadlo

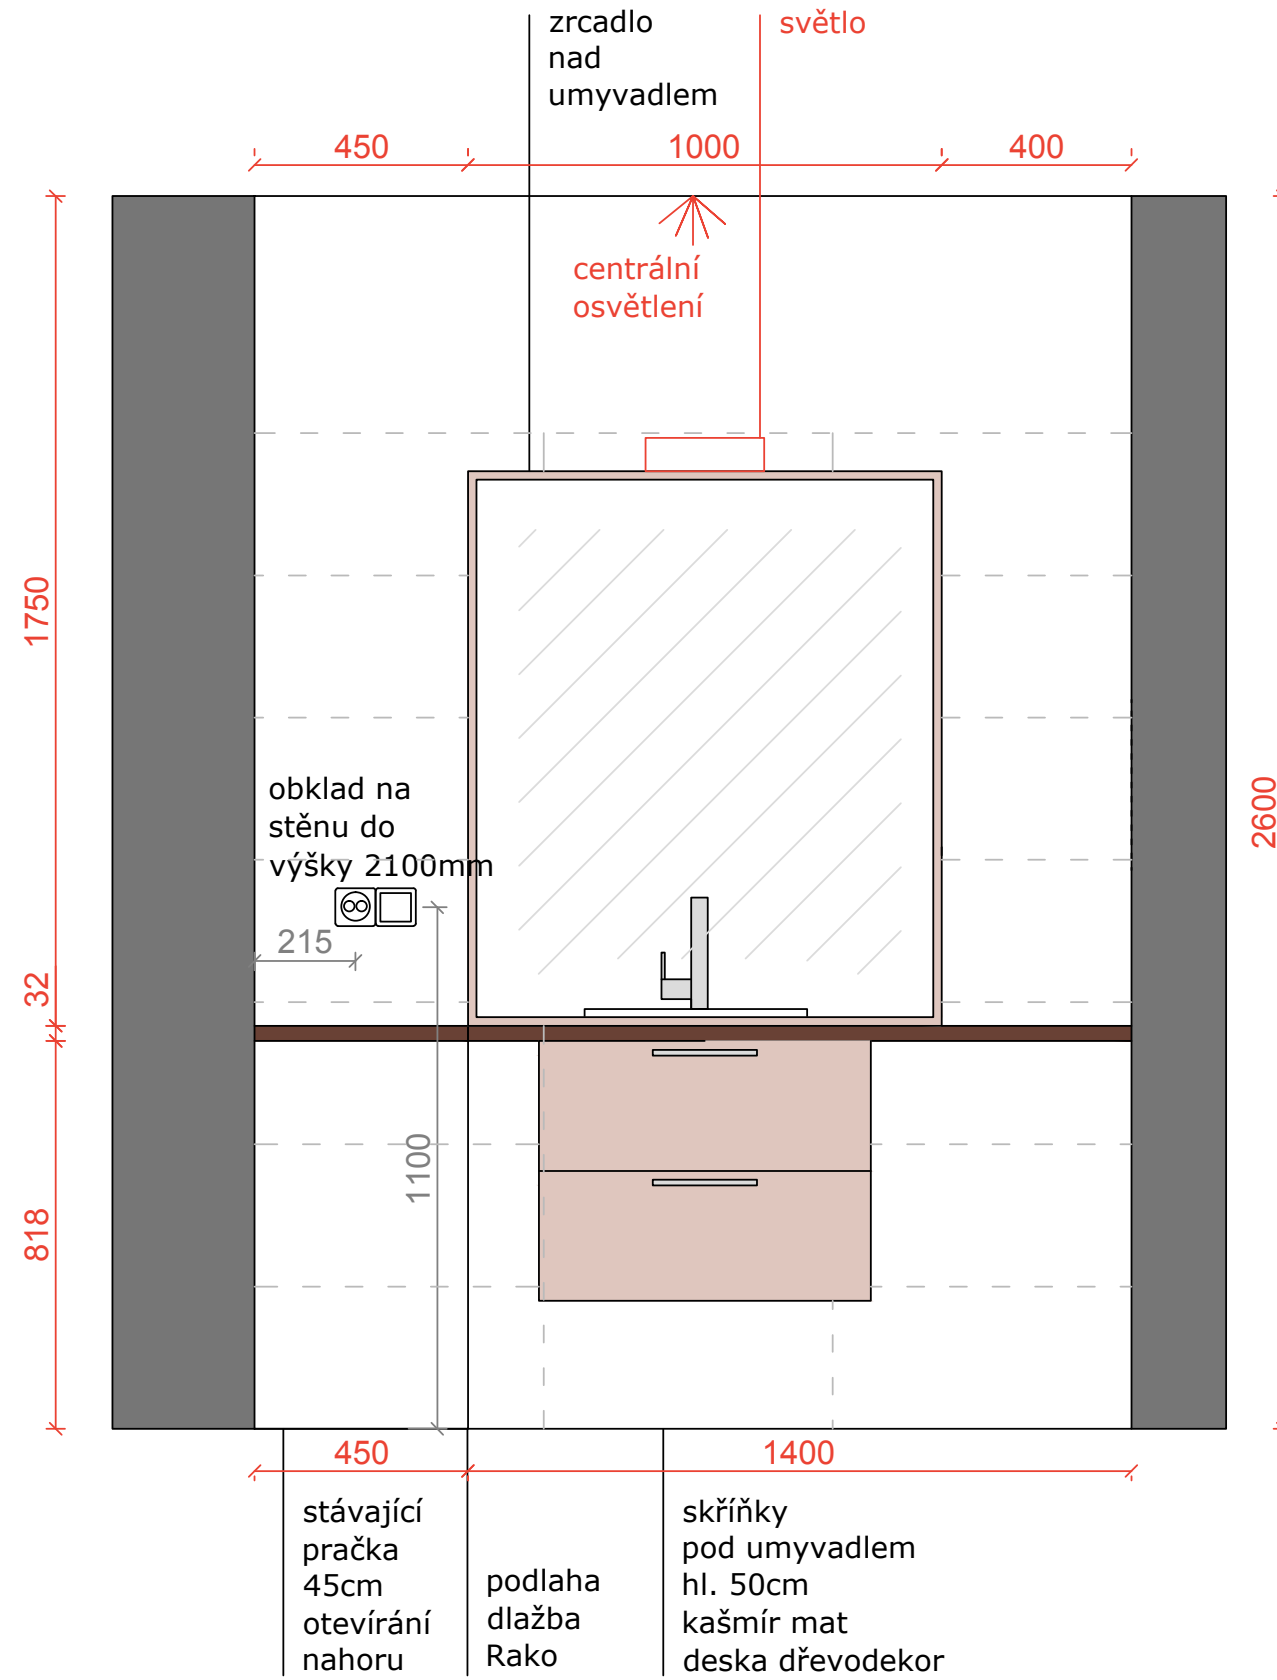


POHLED - na sprchový kout

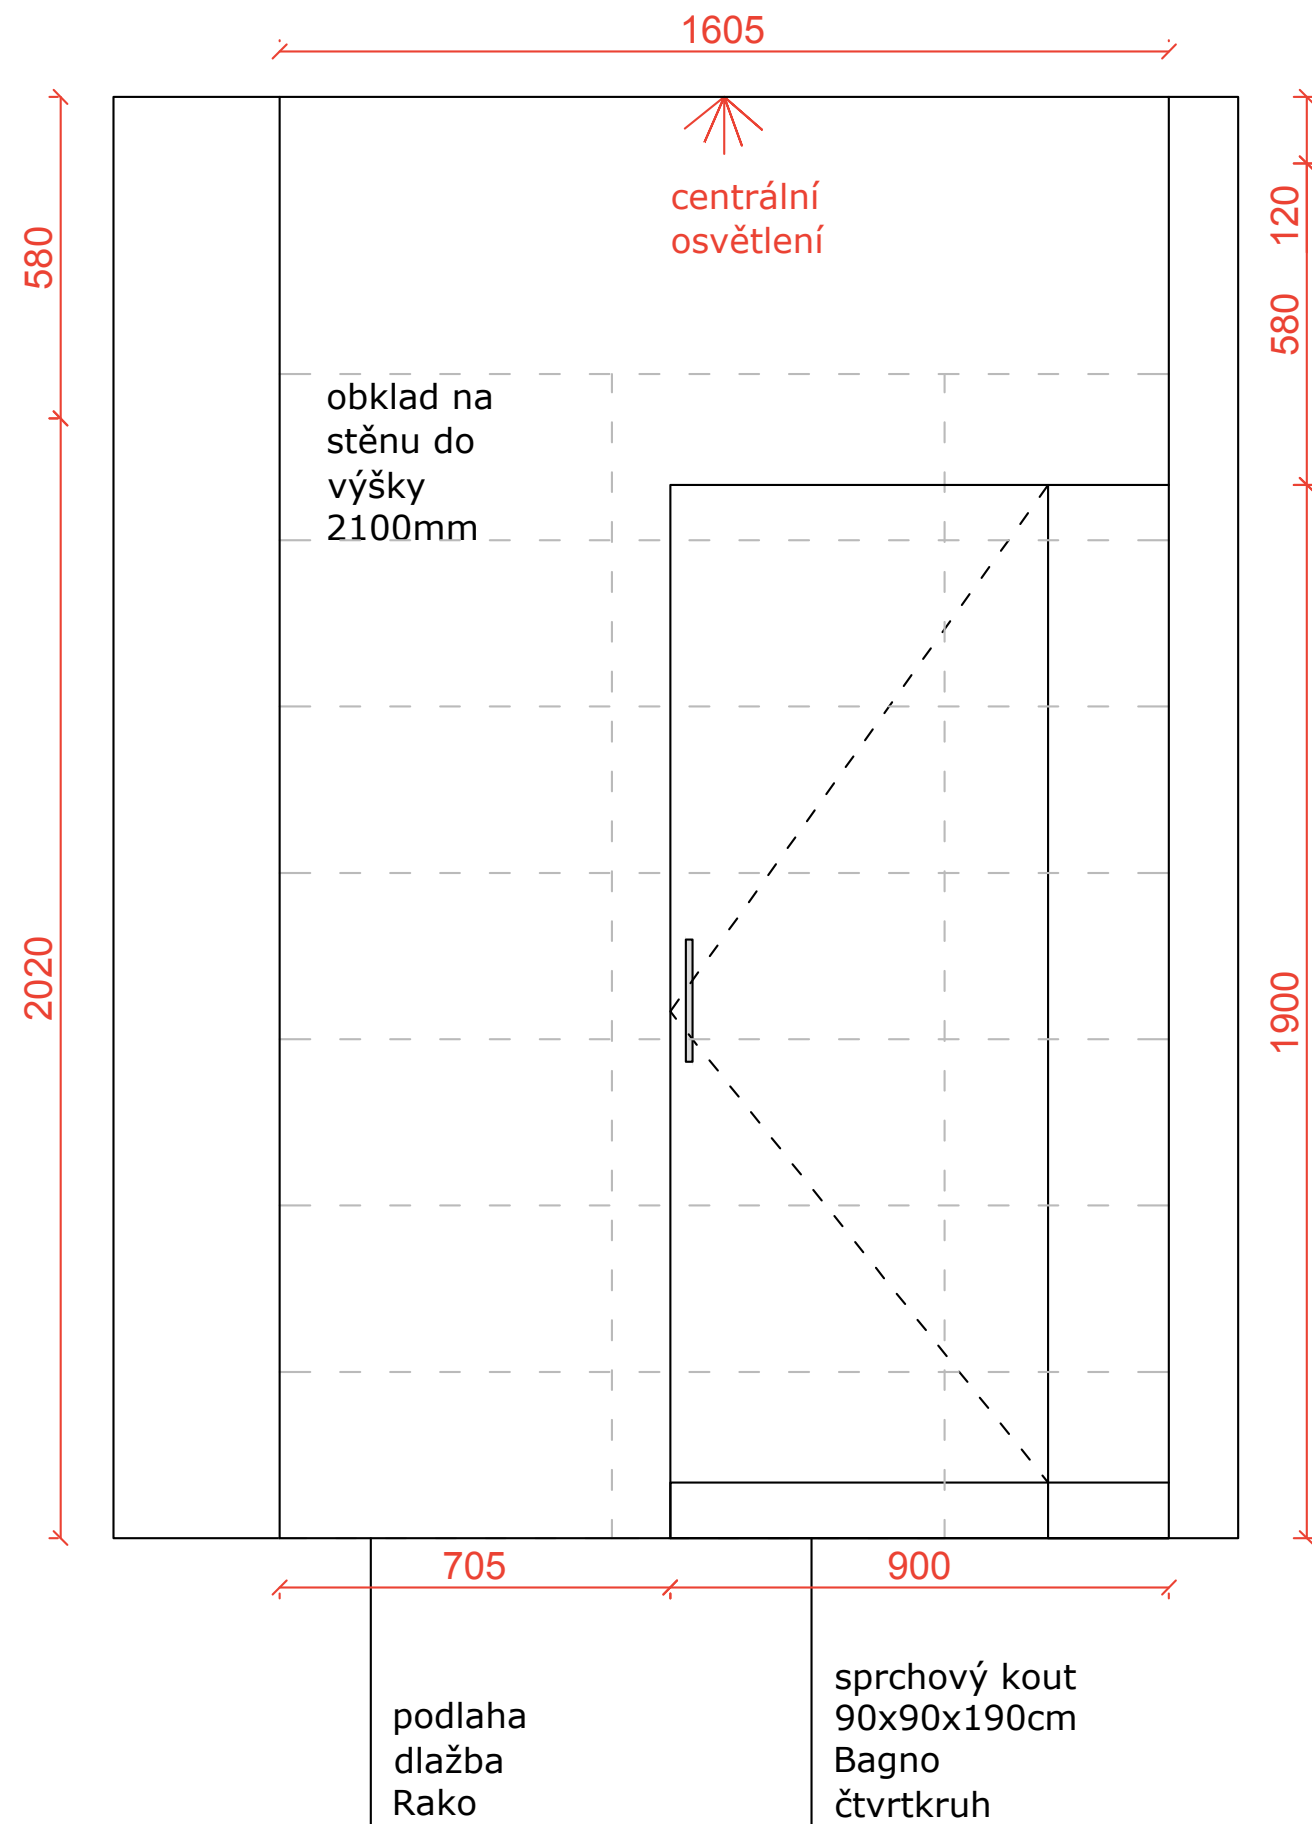



POHLED - na dveře koupelny

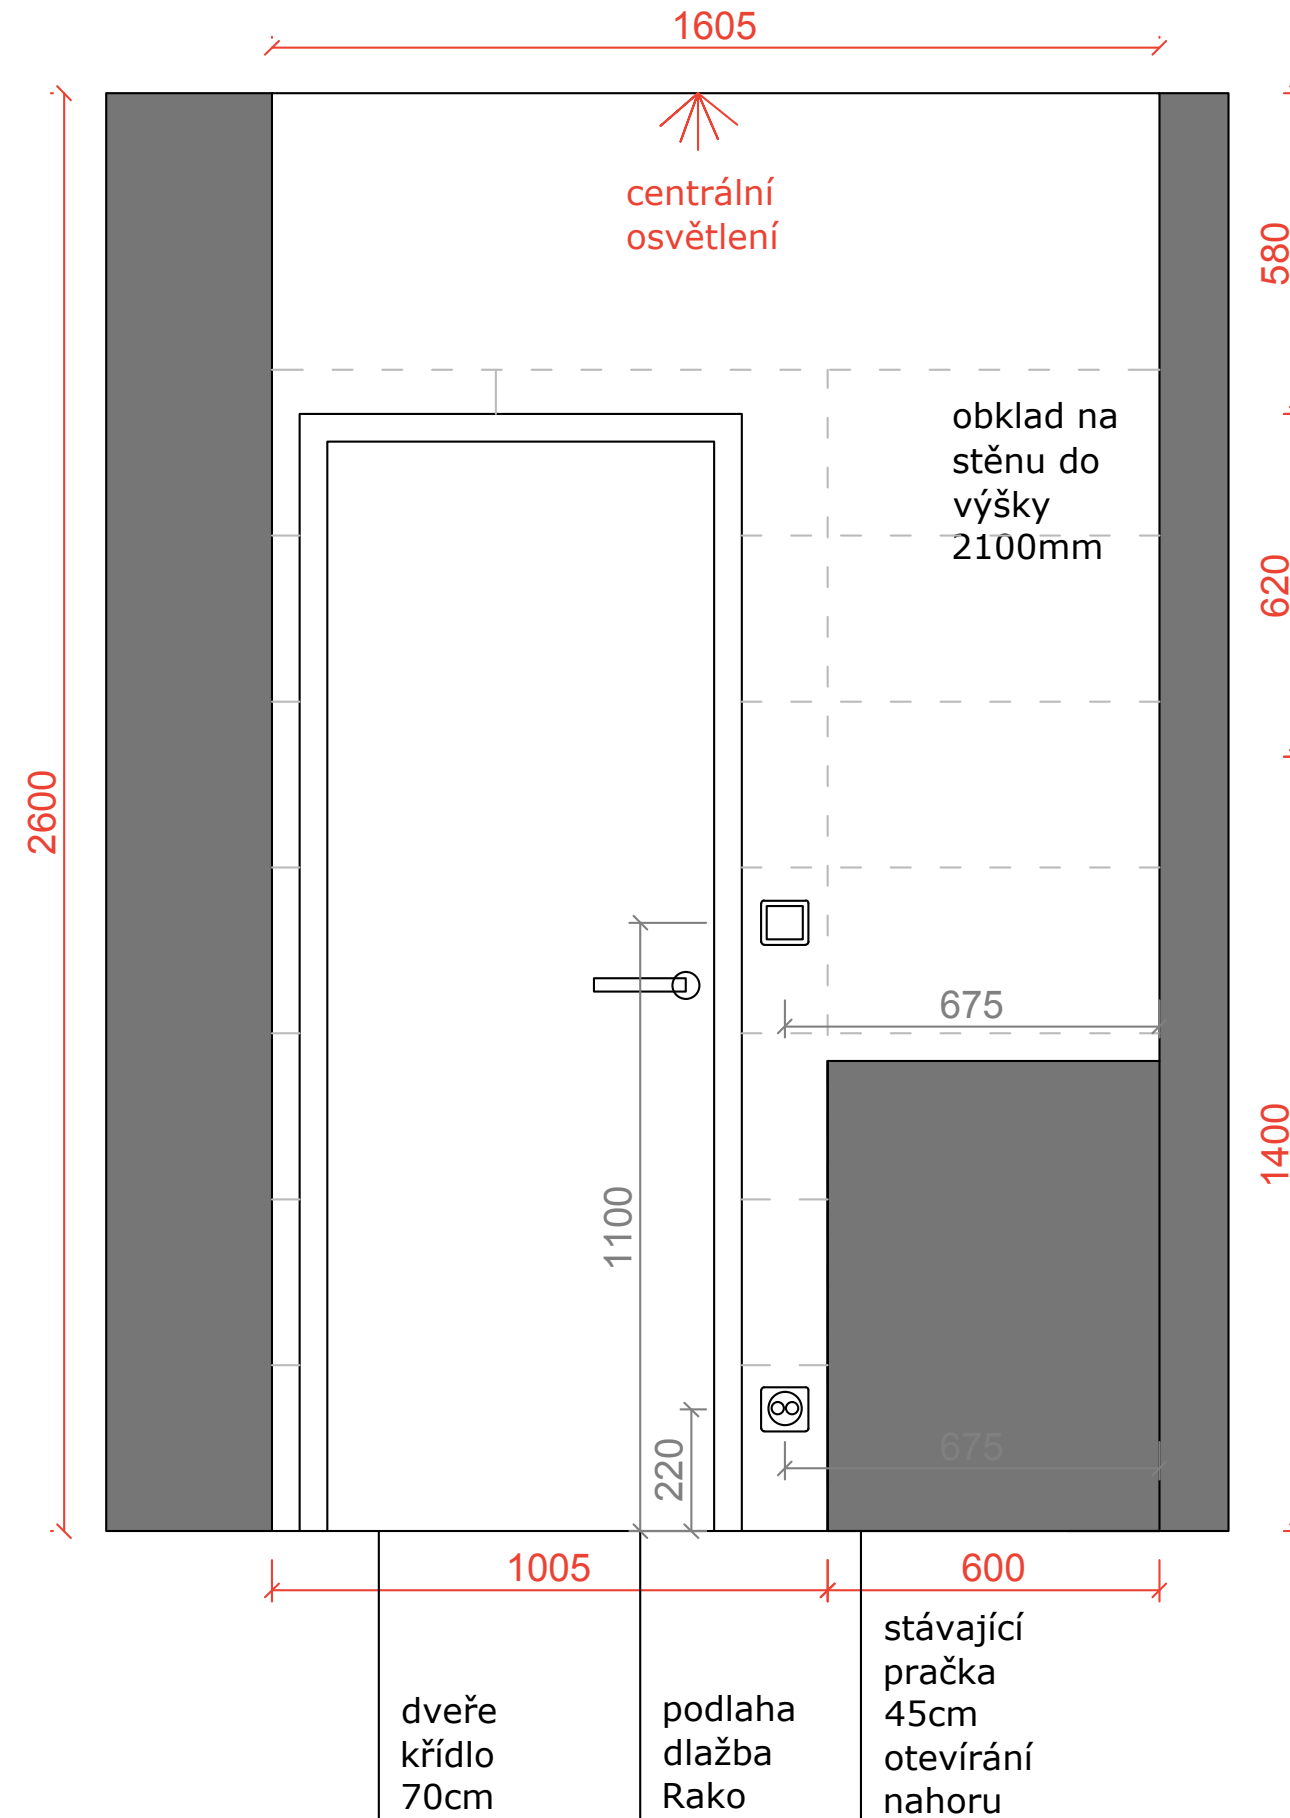



POHLED - na otopný žebřík

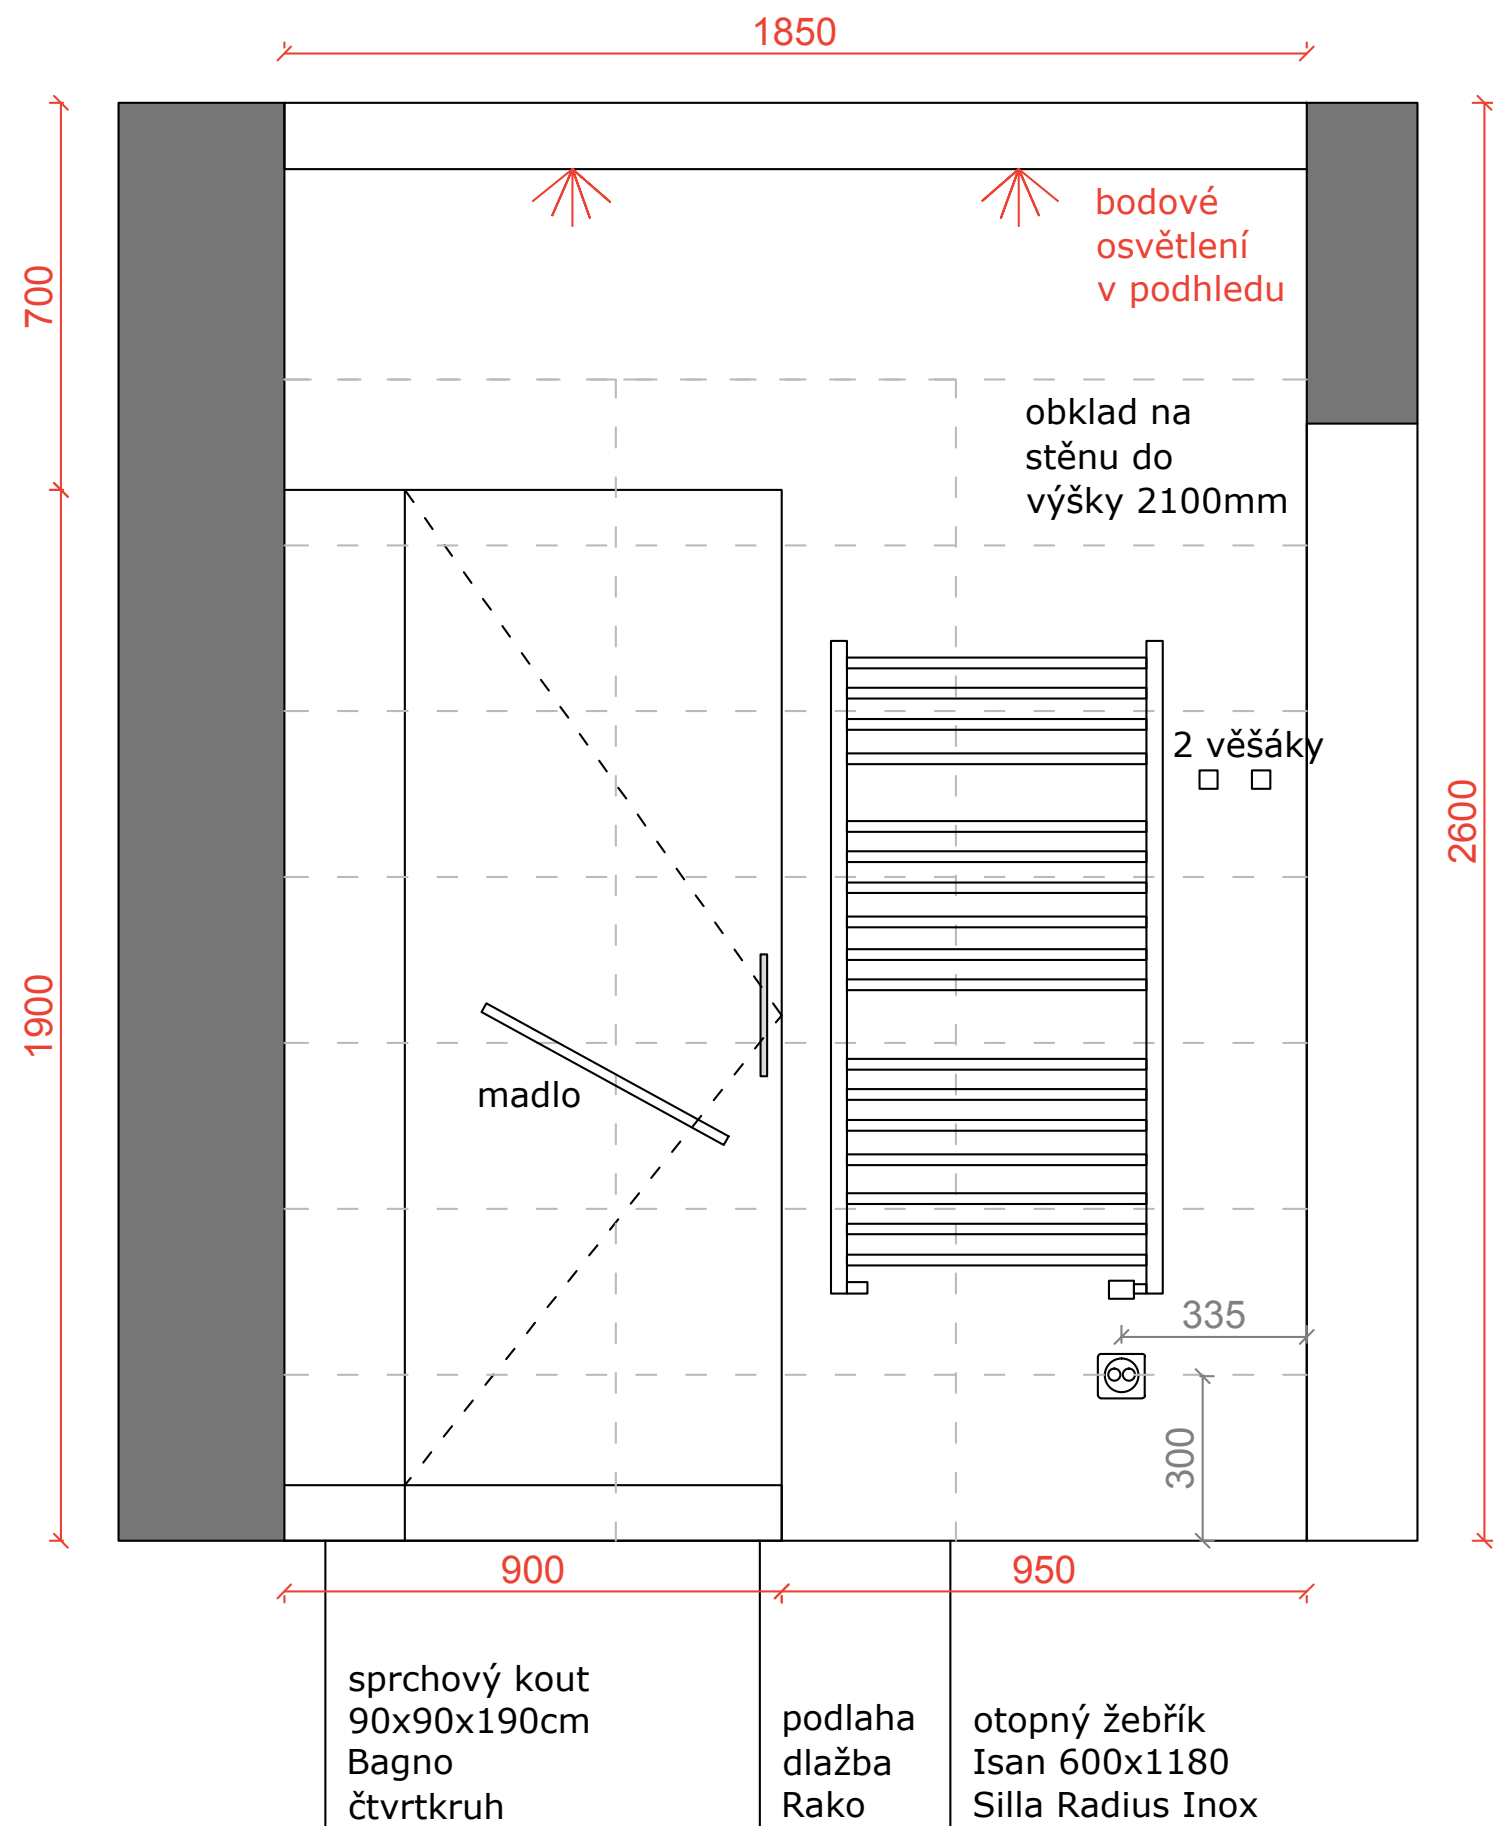

POHLED WC - na toaletu, na dveře

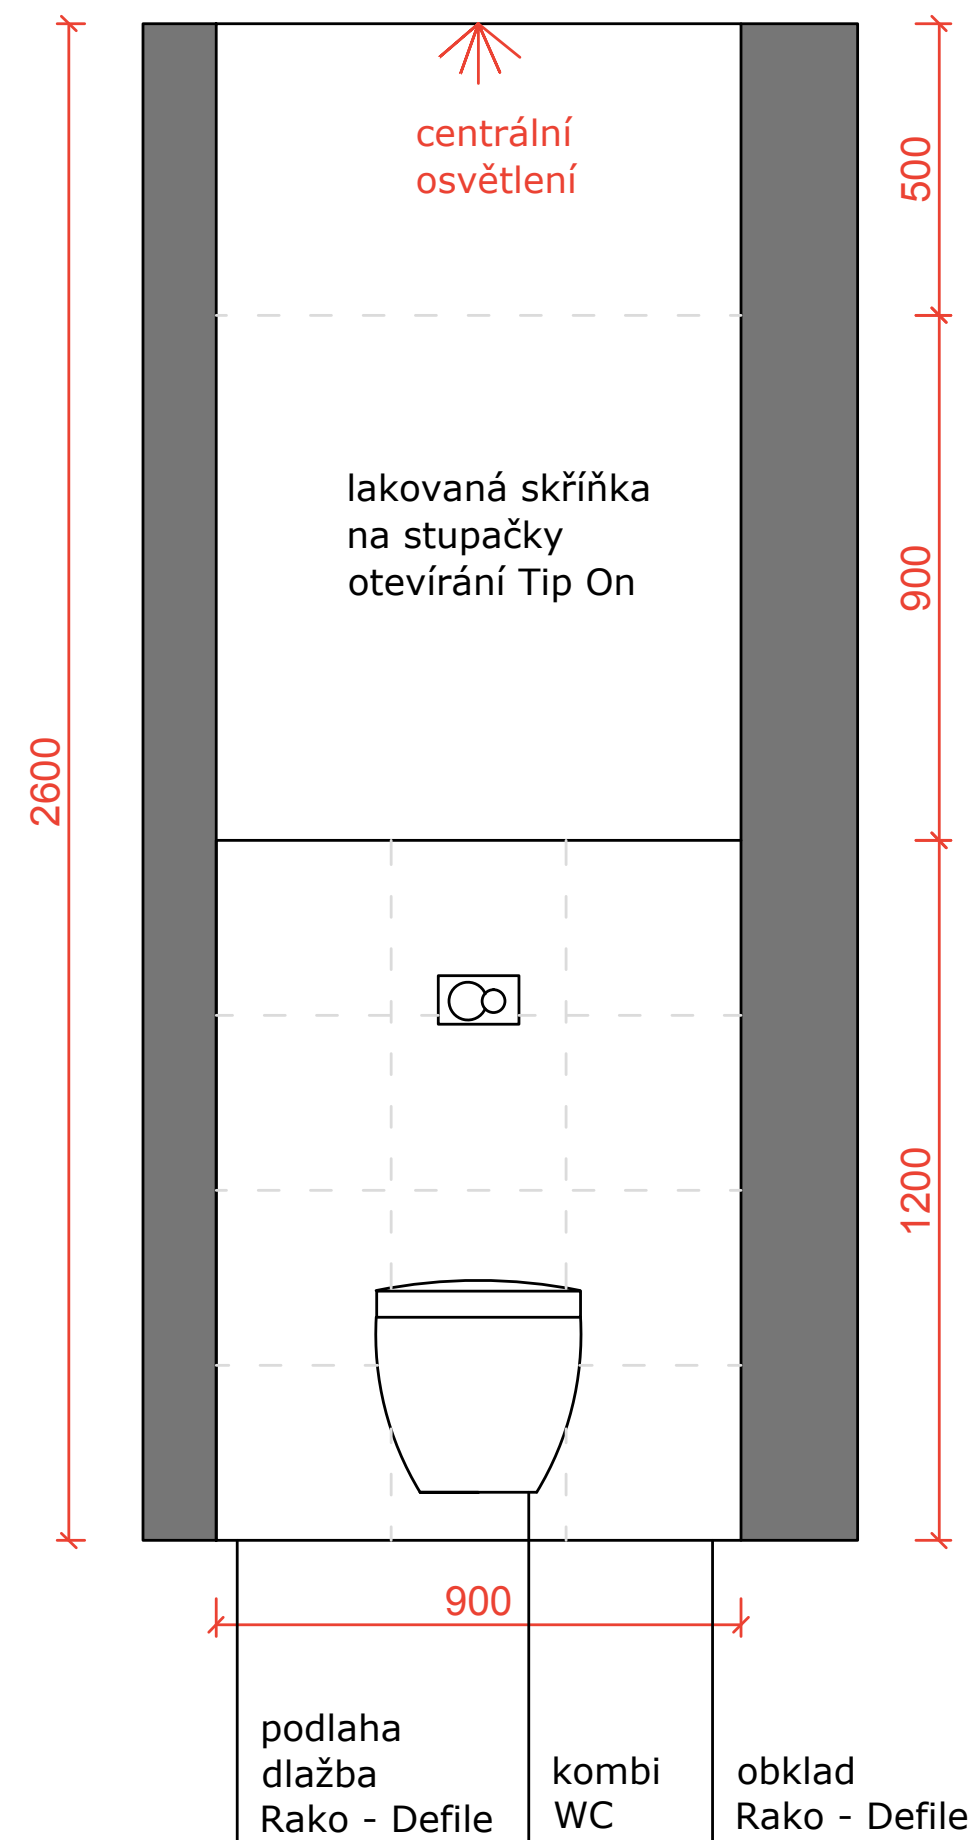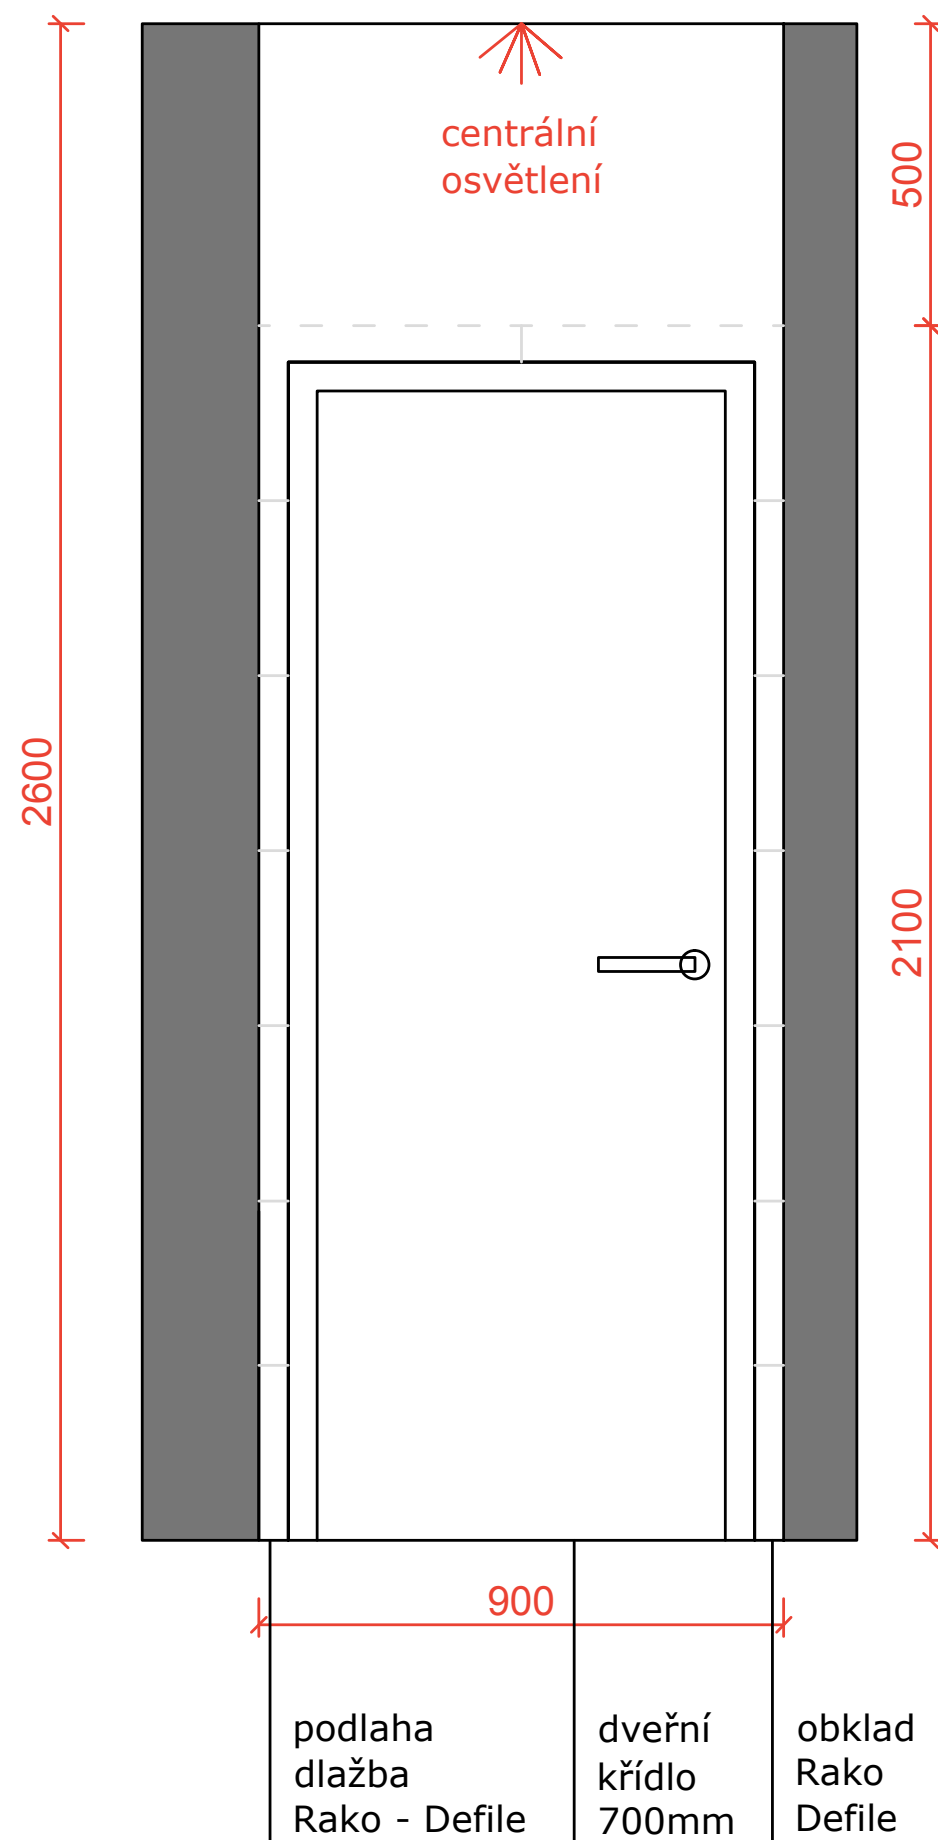

POHLED WC - na stěny

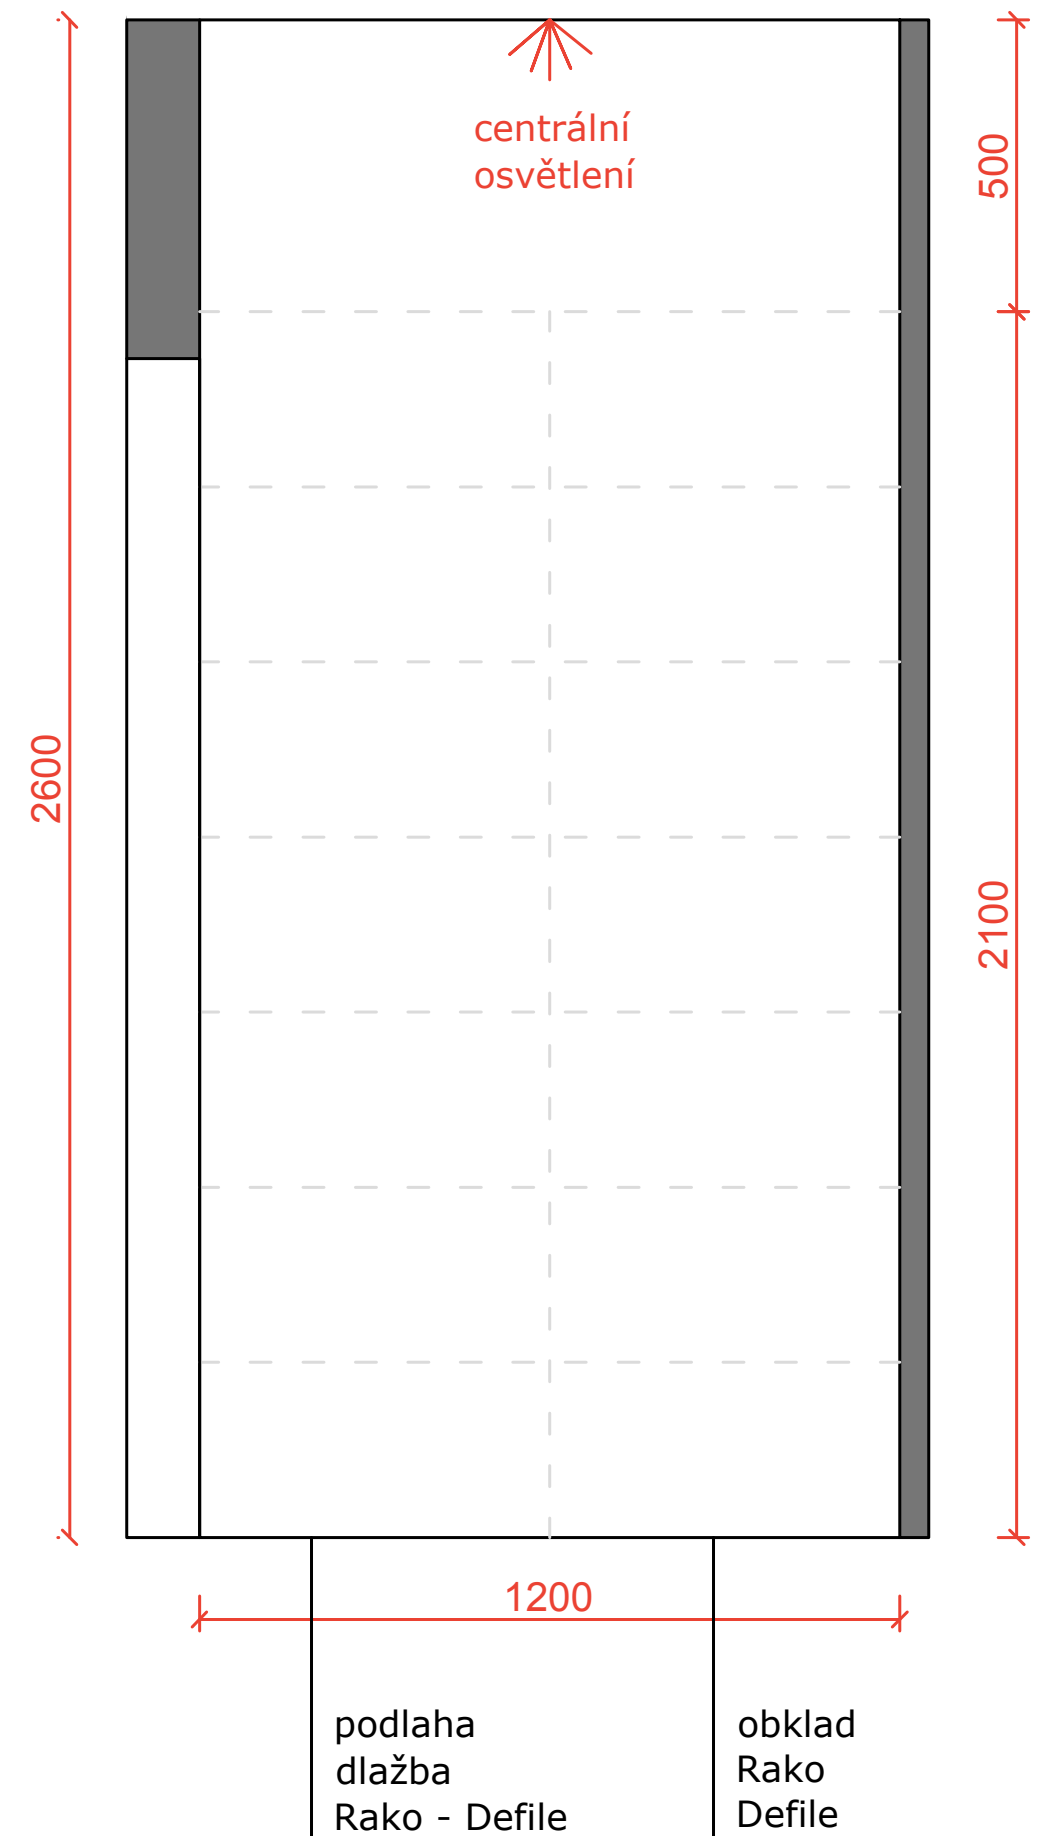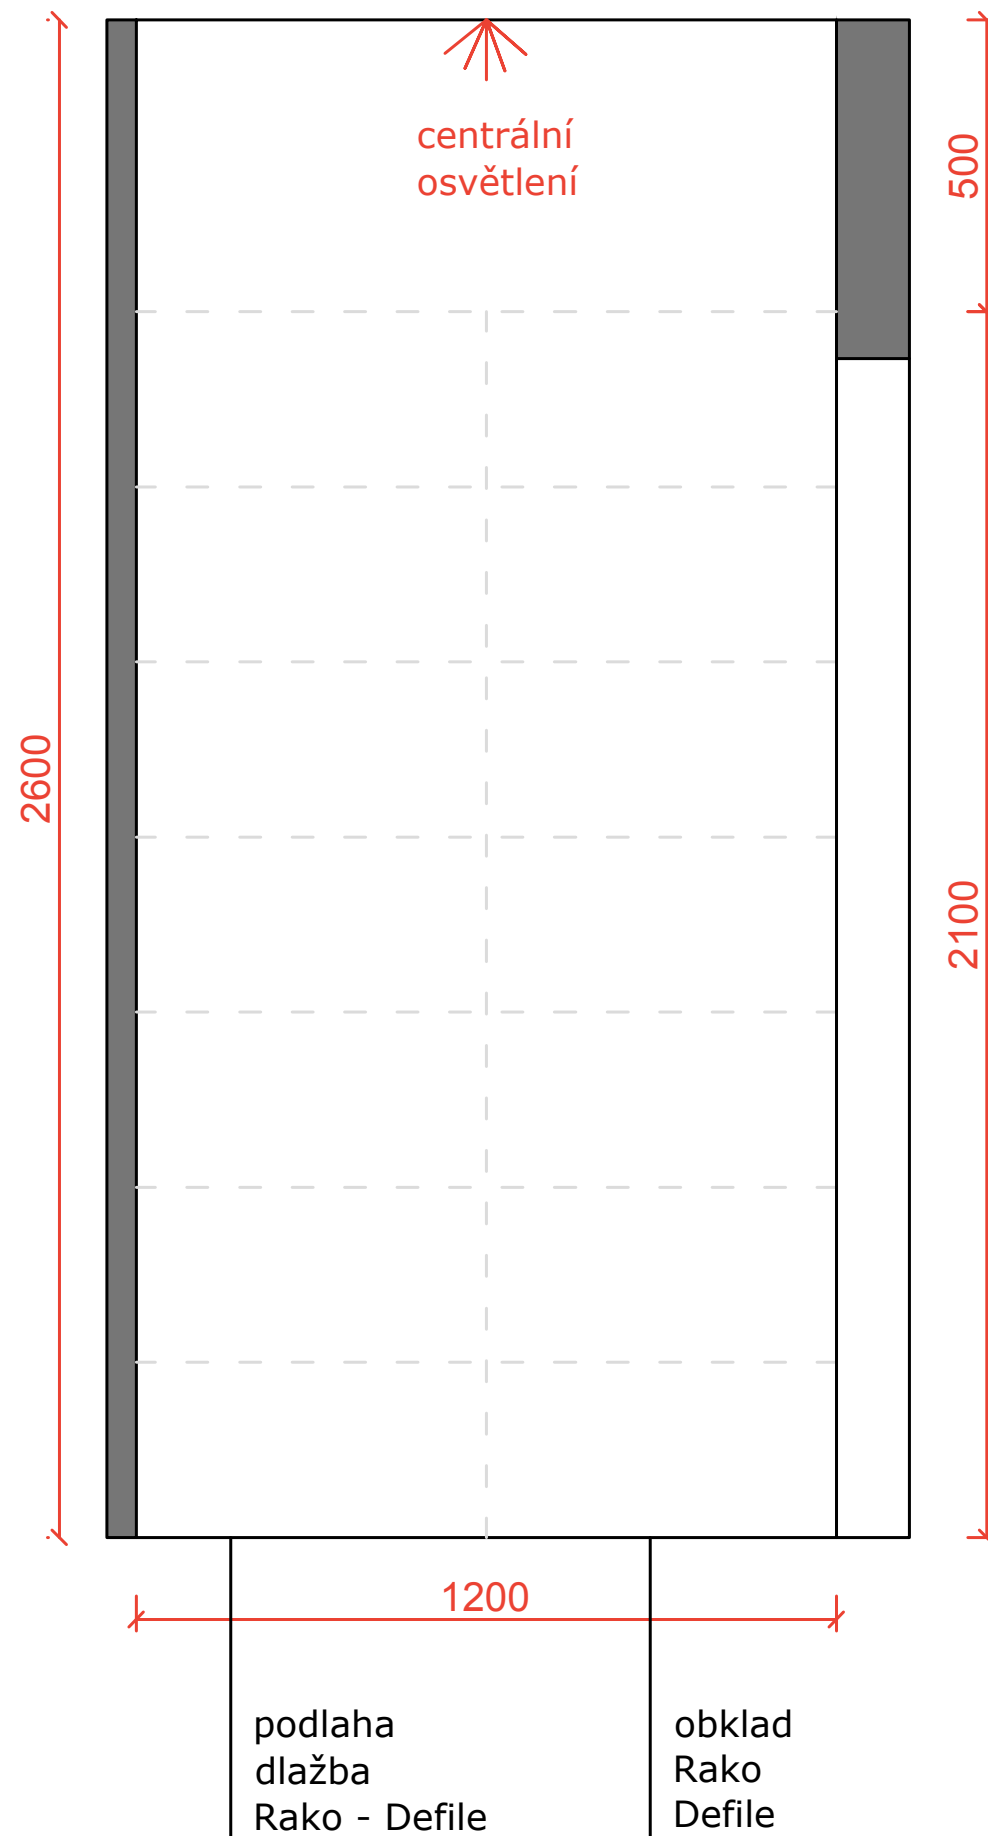

KOUPELNA - produkty



Kombi WC, bez geberitu



Umyvadlo zápusťné, Bagno



baterie k umyvadlu, Bagno



spchový kout 900mm, Bagno




madlo do sprchového koutku, 500mm, Novaservis




Věšák do koupelny - 2ks, Npvaservis



POHLED CHODBA - na dveře od koupelny a wc

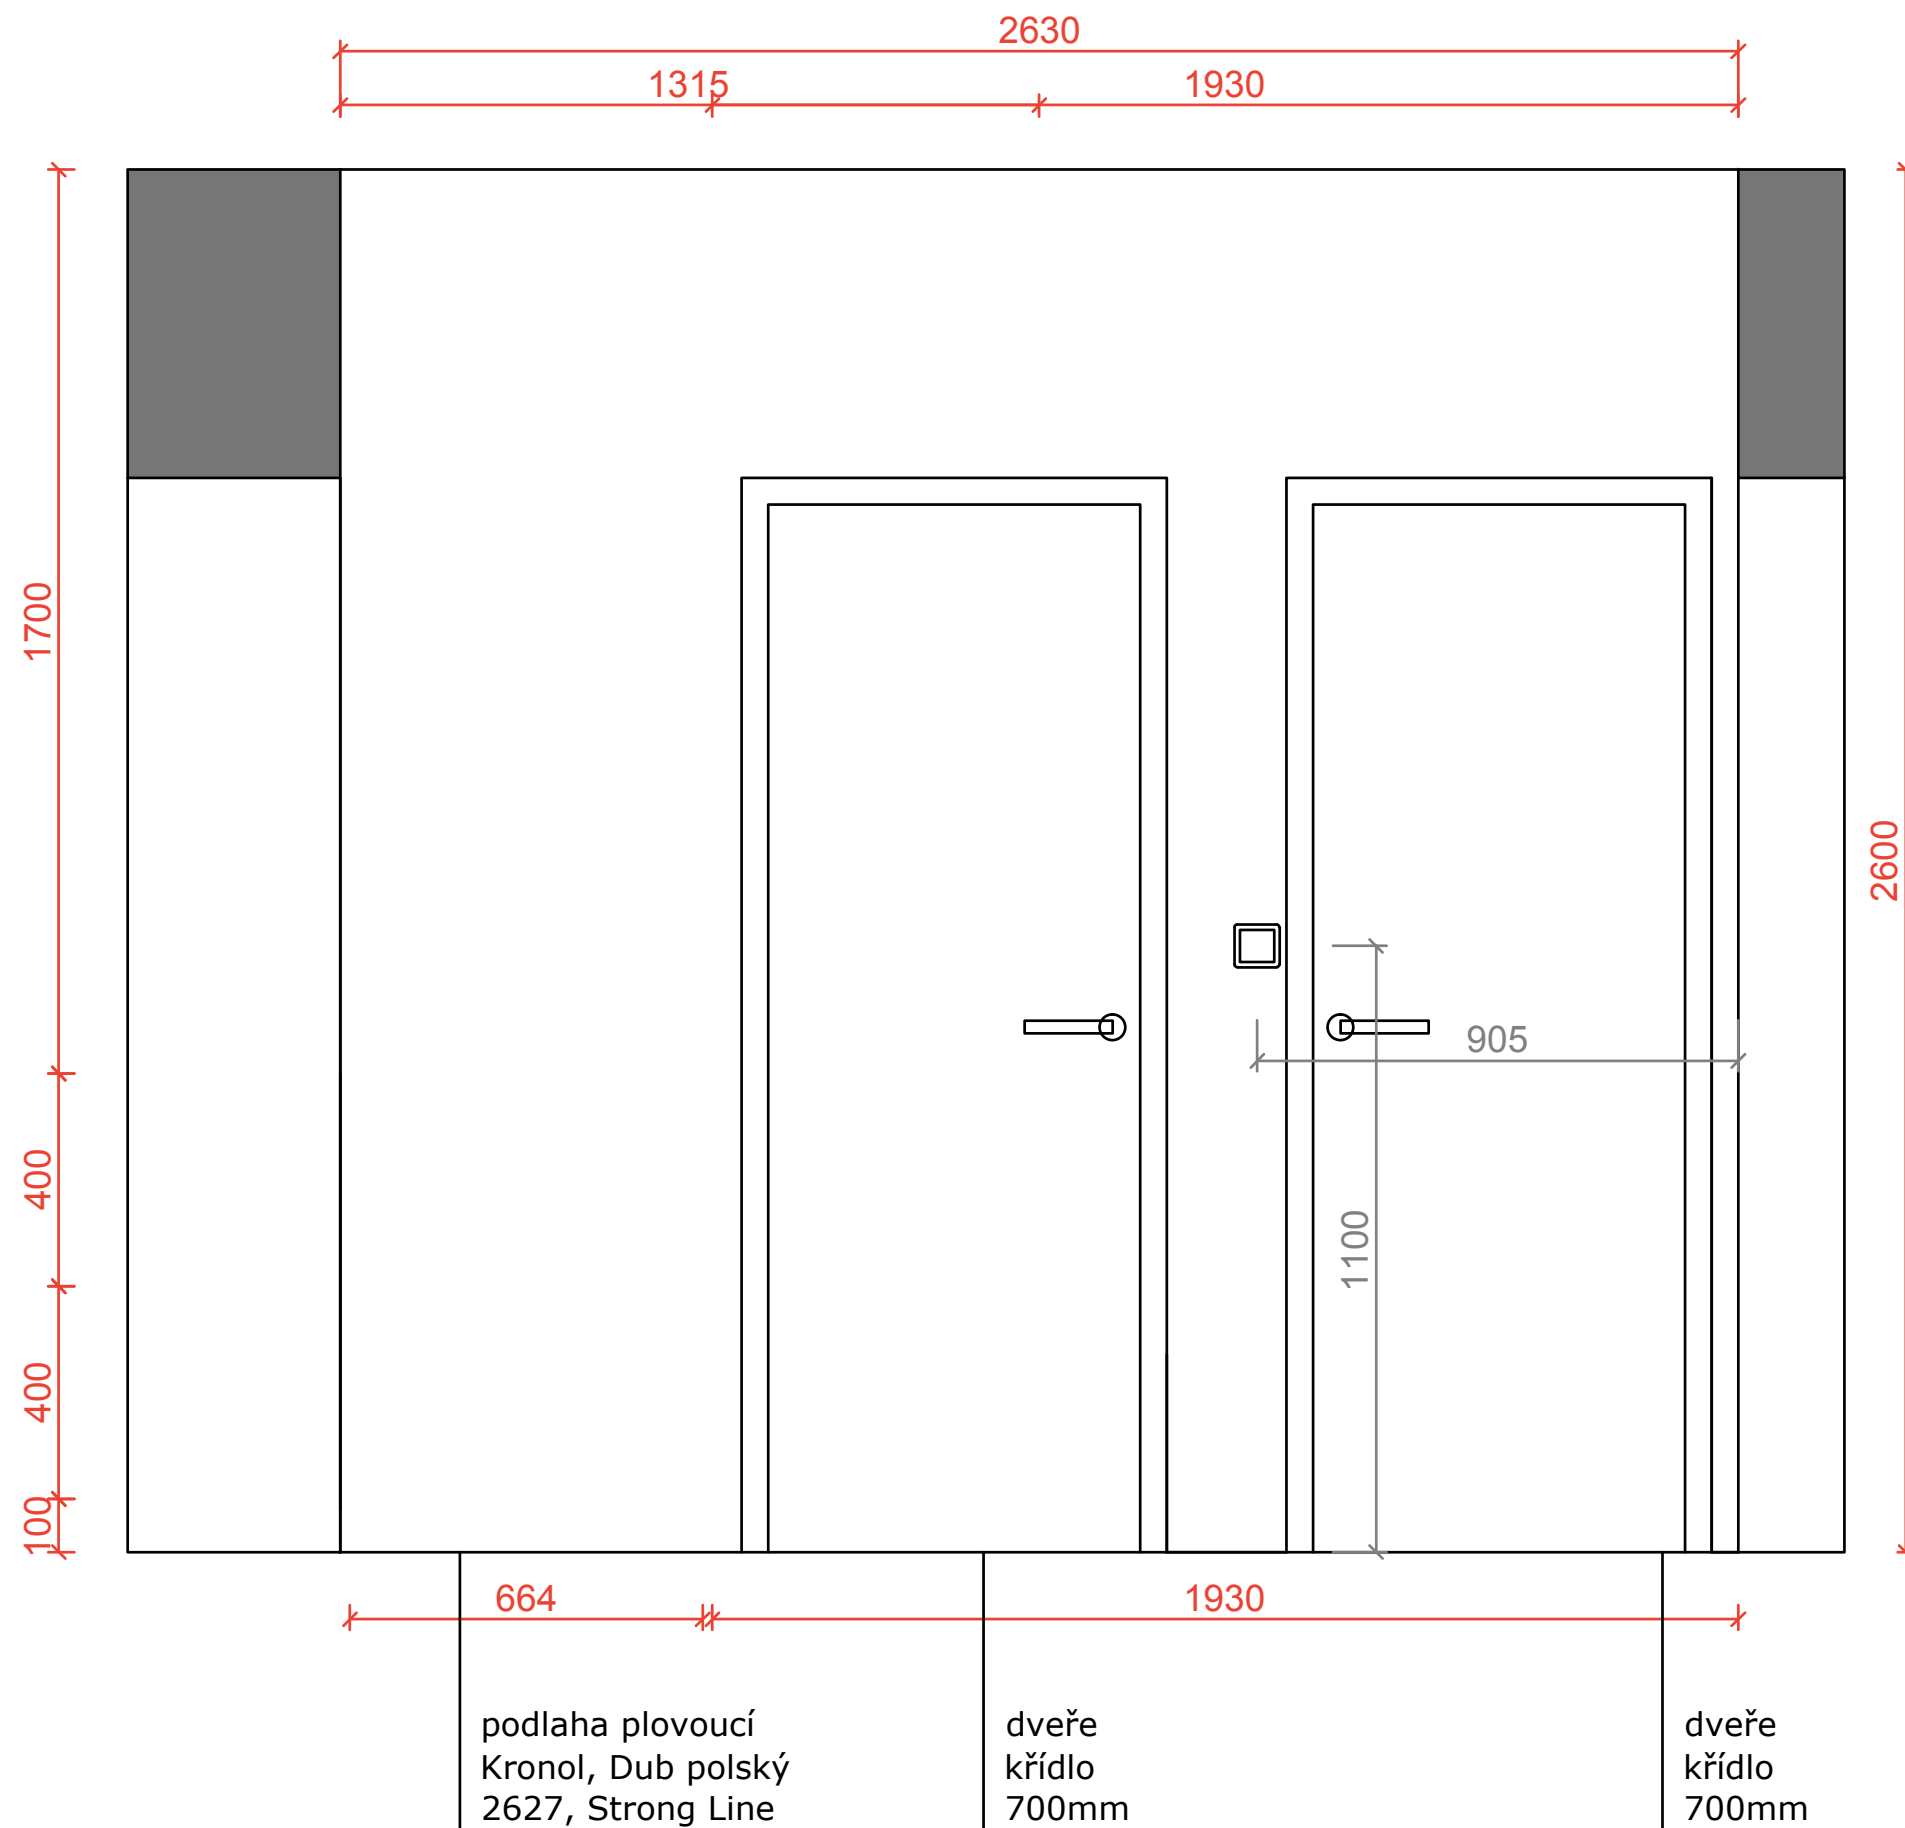

POHLED CHODBA - na šatní skříň

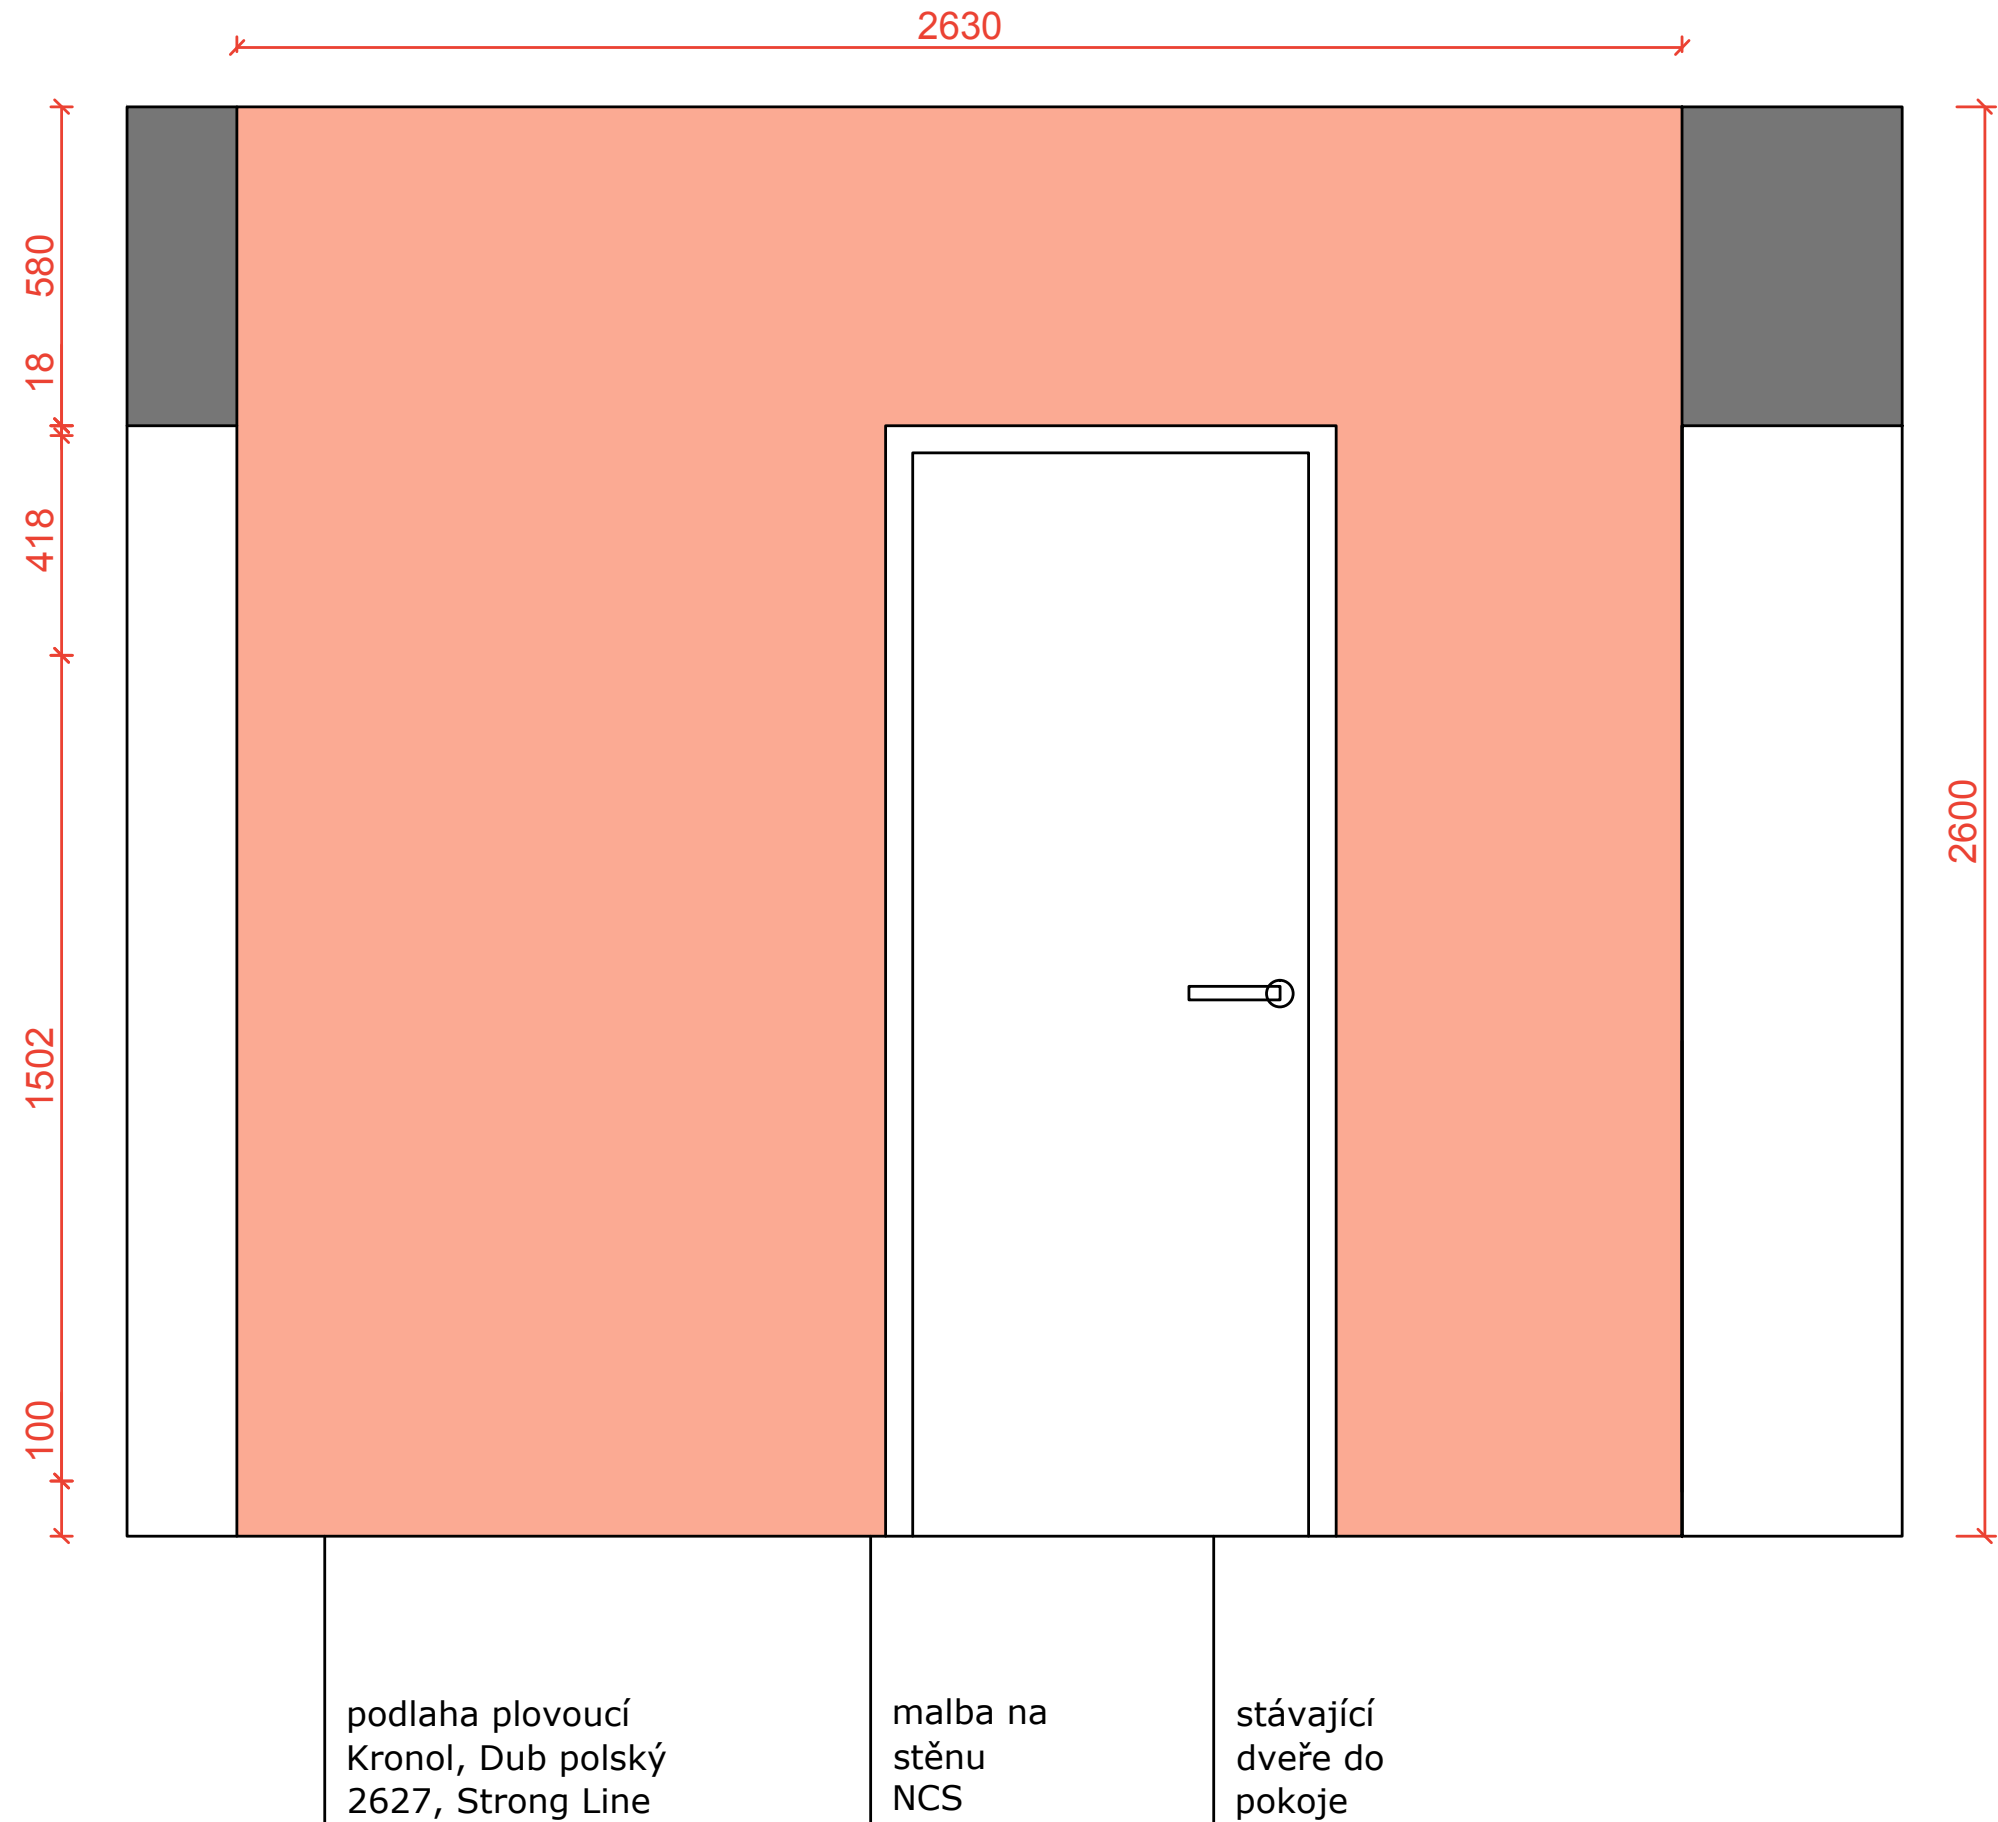

POHLED CHODBA - na vstupní dveře, dveře do kuchyně

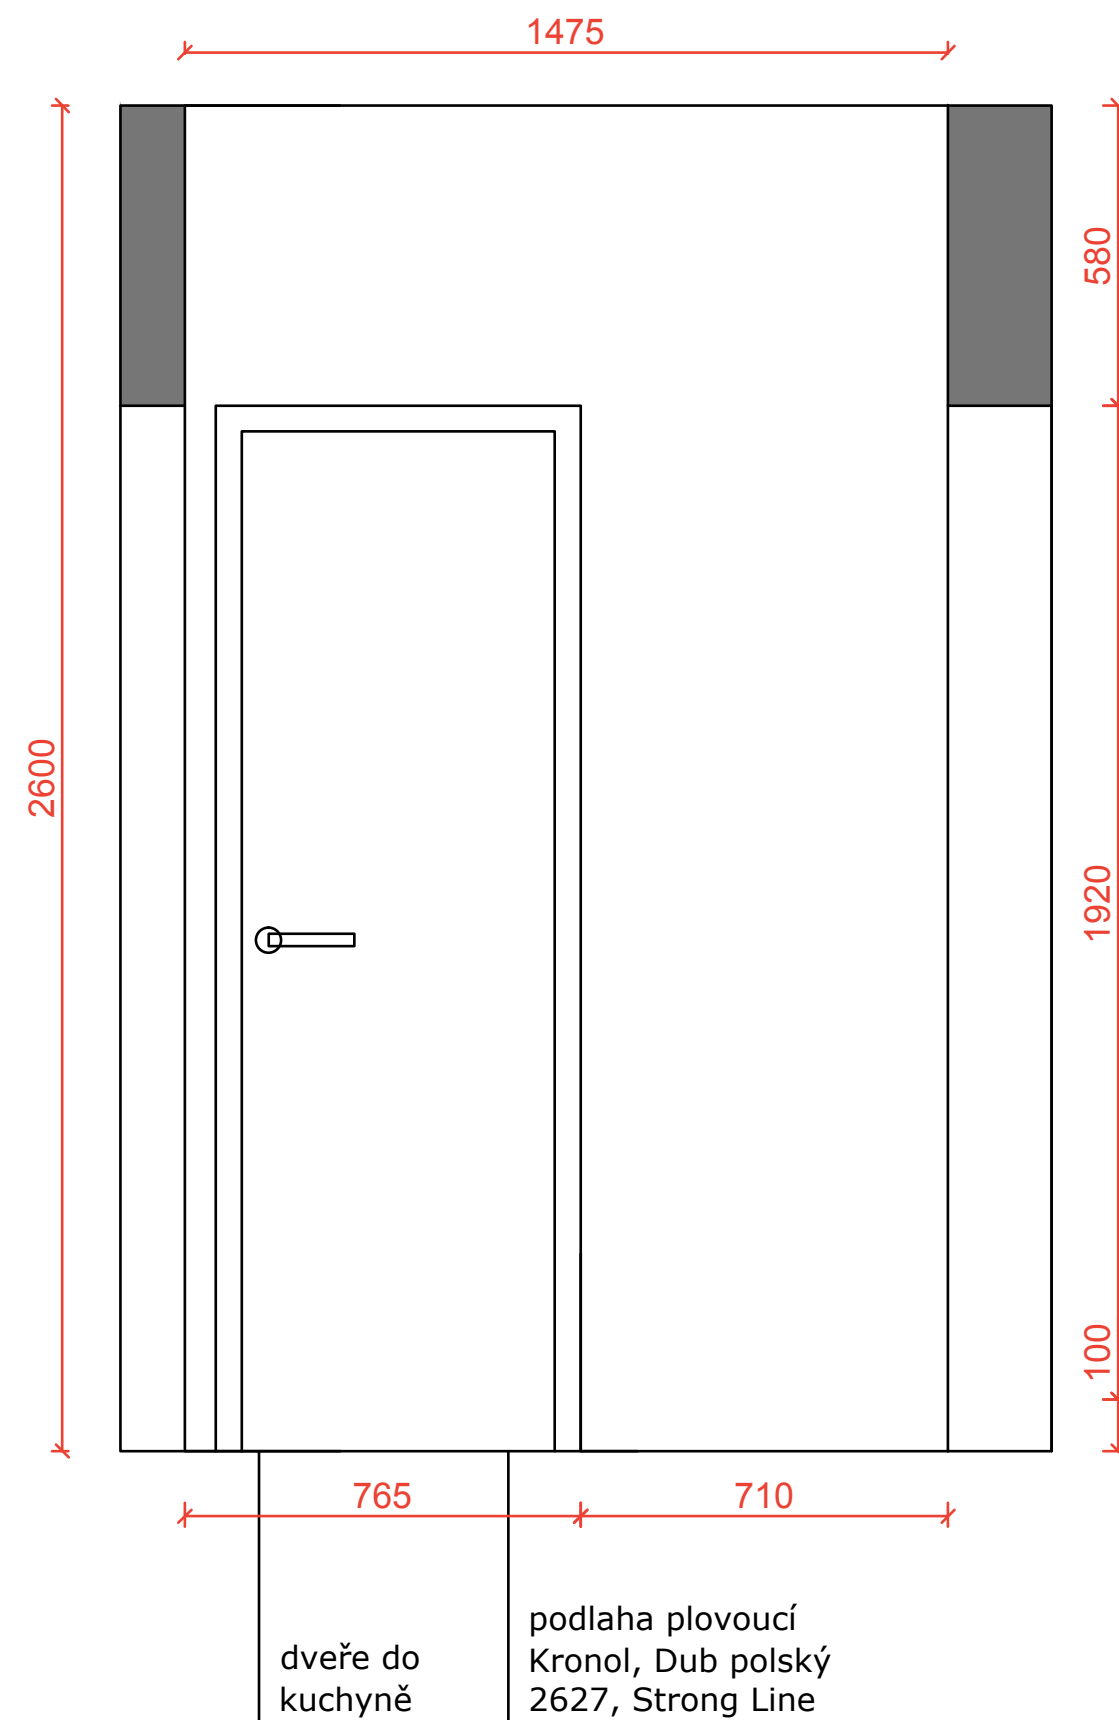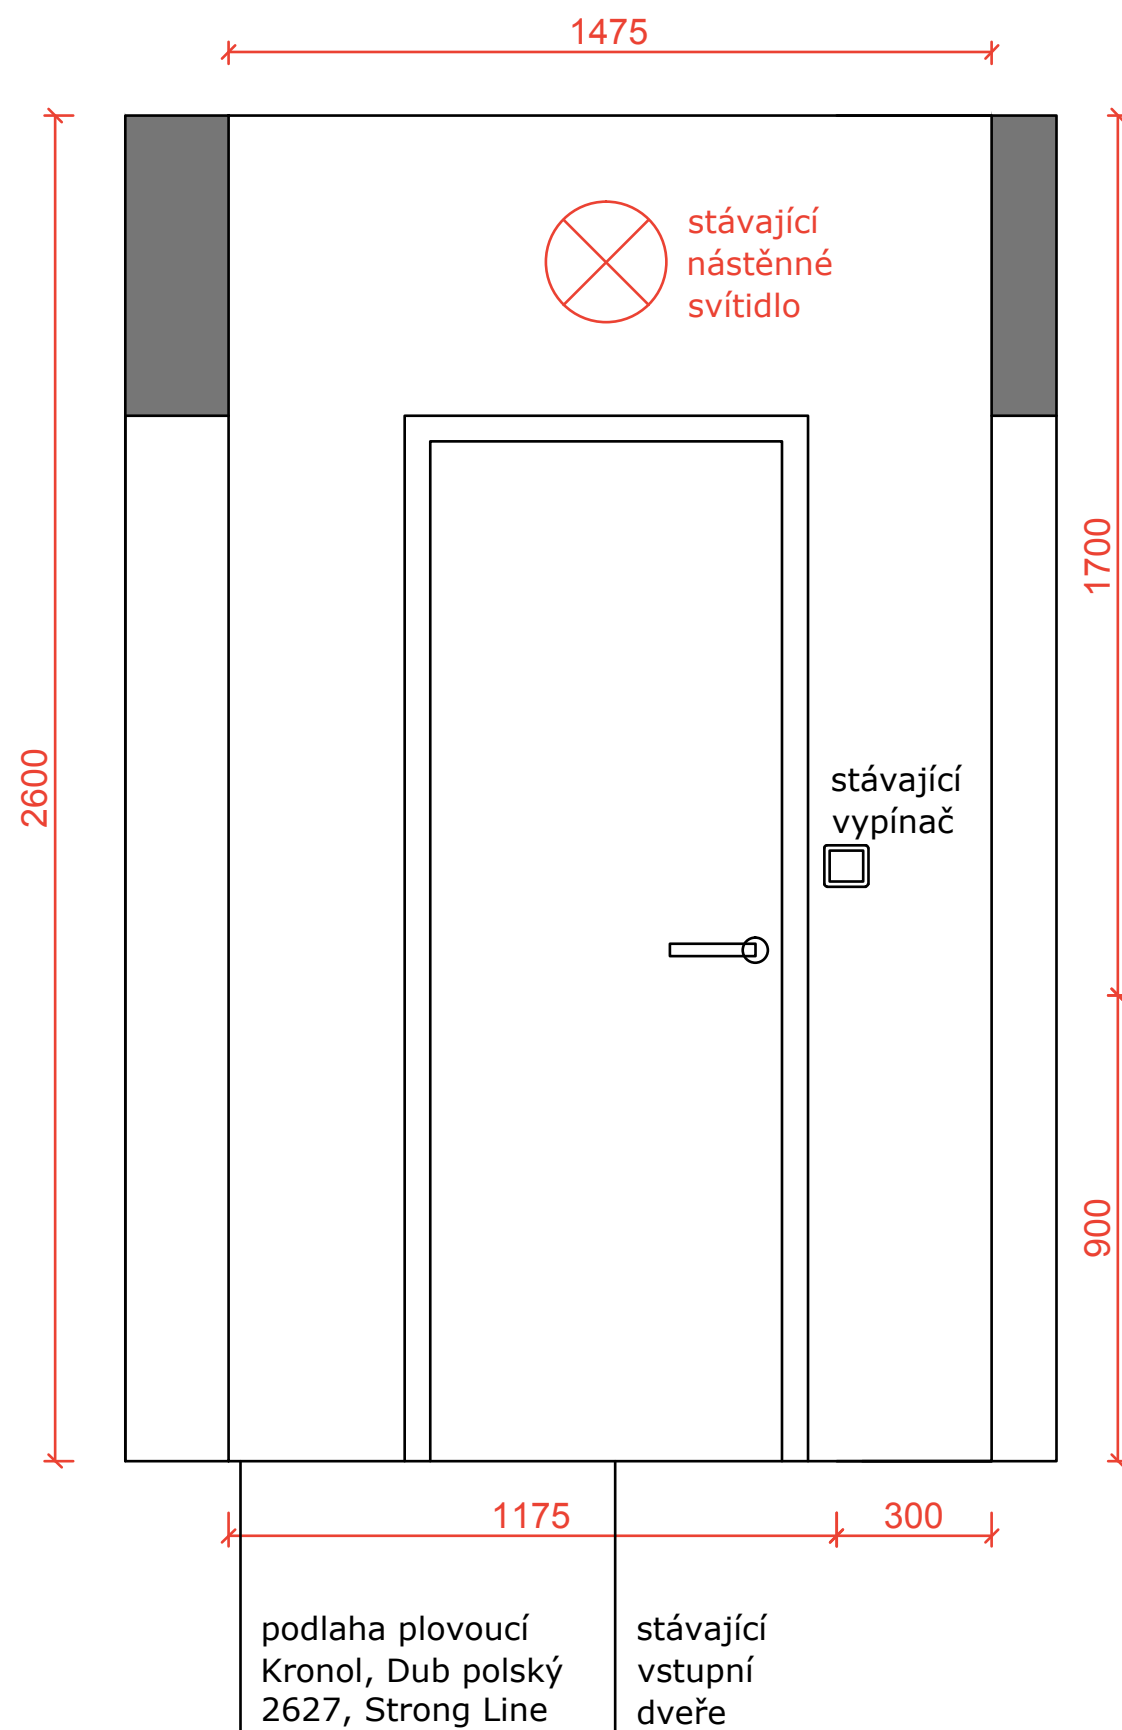

PRODUKTY - odkazy

KUCHYNĚ:

Dřez

<http://www.bagno.cz/kuchynsky-drez-43-5-x-76-cm-novaservis-dr43-76-s-prepadem-a-odkapavaci-plochou-nerez.html>

Baterie dřez

<http://www.bagno.cz/drezova-stojankova-baterie-96713-0-novaservis-titania-fresh-raminko-230-mm-chrom.html>

Jídelní stůl + žideli - set

<http://www.lino.cz/stoly/jidelni-sety/jidelni-set-sl-milanetto>

Světlo nad jídelní stůl

<http://www.massive.cz/svitidlo-zavesne-366753110-p-1565/>

Úchytka na kuch. linku

<http://shop.kili.cz/uchytka-a-vesaky/uchytka/kovove/uchytka-albona-hlinik-s466749812>

KOUPELNA:

Umyvadlo

<http://www.bagno.cz/umyvacko-na-desku-50-x-38-cm-keramag-renova-nr-1-plan-s-otvorem-a-prepadem-bila.html>

Baterie k umyvadlu

<http://www.bagno.cz/umyvackova-baterie-96001-0-novaservis-titania-fresh-s-uzaverem-vypusti-5-4-chrom.html>

WC

<http://www.bagno.cz/zavesny-klozet-jika-lyra-plus-hluboke-splachovani-bila.html>

Spchový kout

<http://www.bagno.cz/sprchovy-kout-800-x-800-x-1900-mm-jika-lyra-plus-ctvrtkruh-sklo-transparent-bily-profil.html>

OSVĚTLENÍ:

Bodová světla

<http://www.luminex.cz/vyprodej-%C3%82%E2%80%93-paulmann-vestavna-bodova-svitidla-halogen-4x50wgu5312-v-kov-p-6761.html?cPath=14>

Světlo nad umyvadlo - nástěnné

<http://www.bagno.cz/dvojite-koupelnove-svetlo-kulate-0105-0-novatorre-novaservis-chrom.html>

