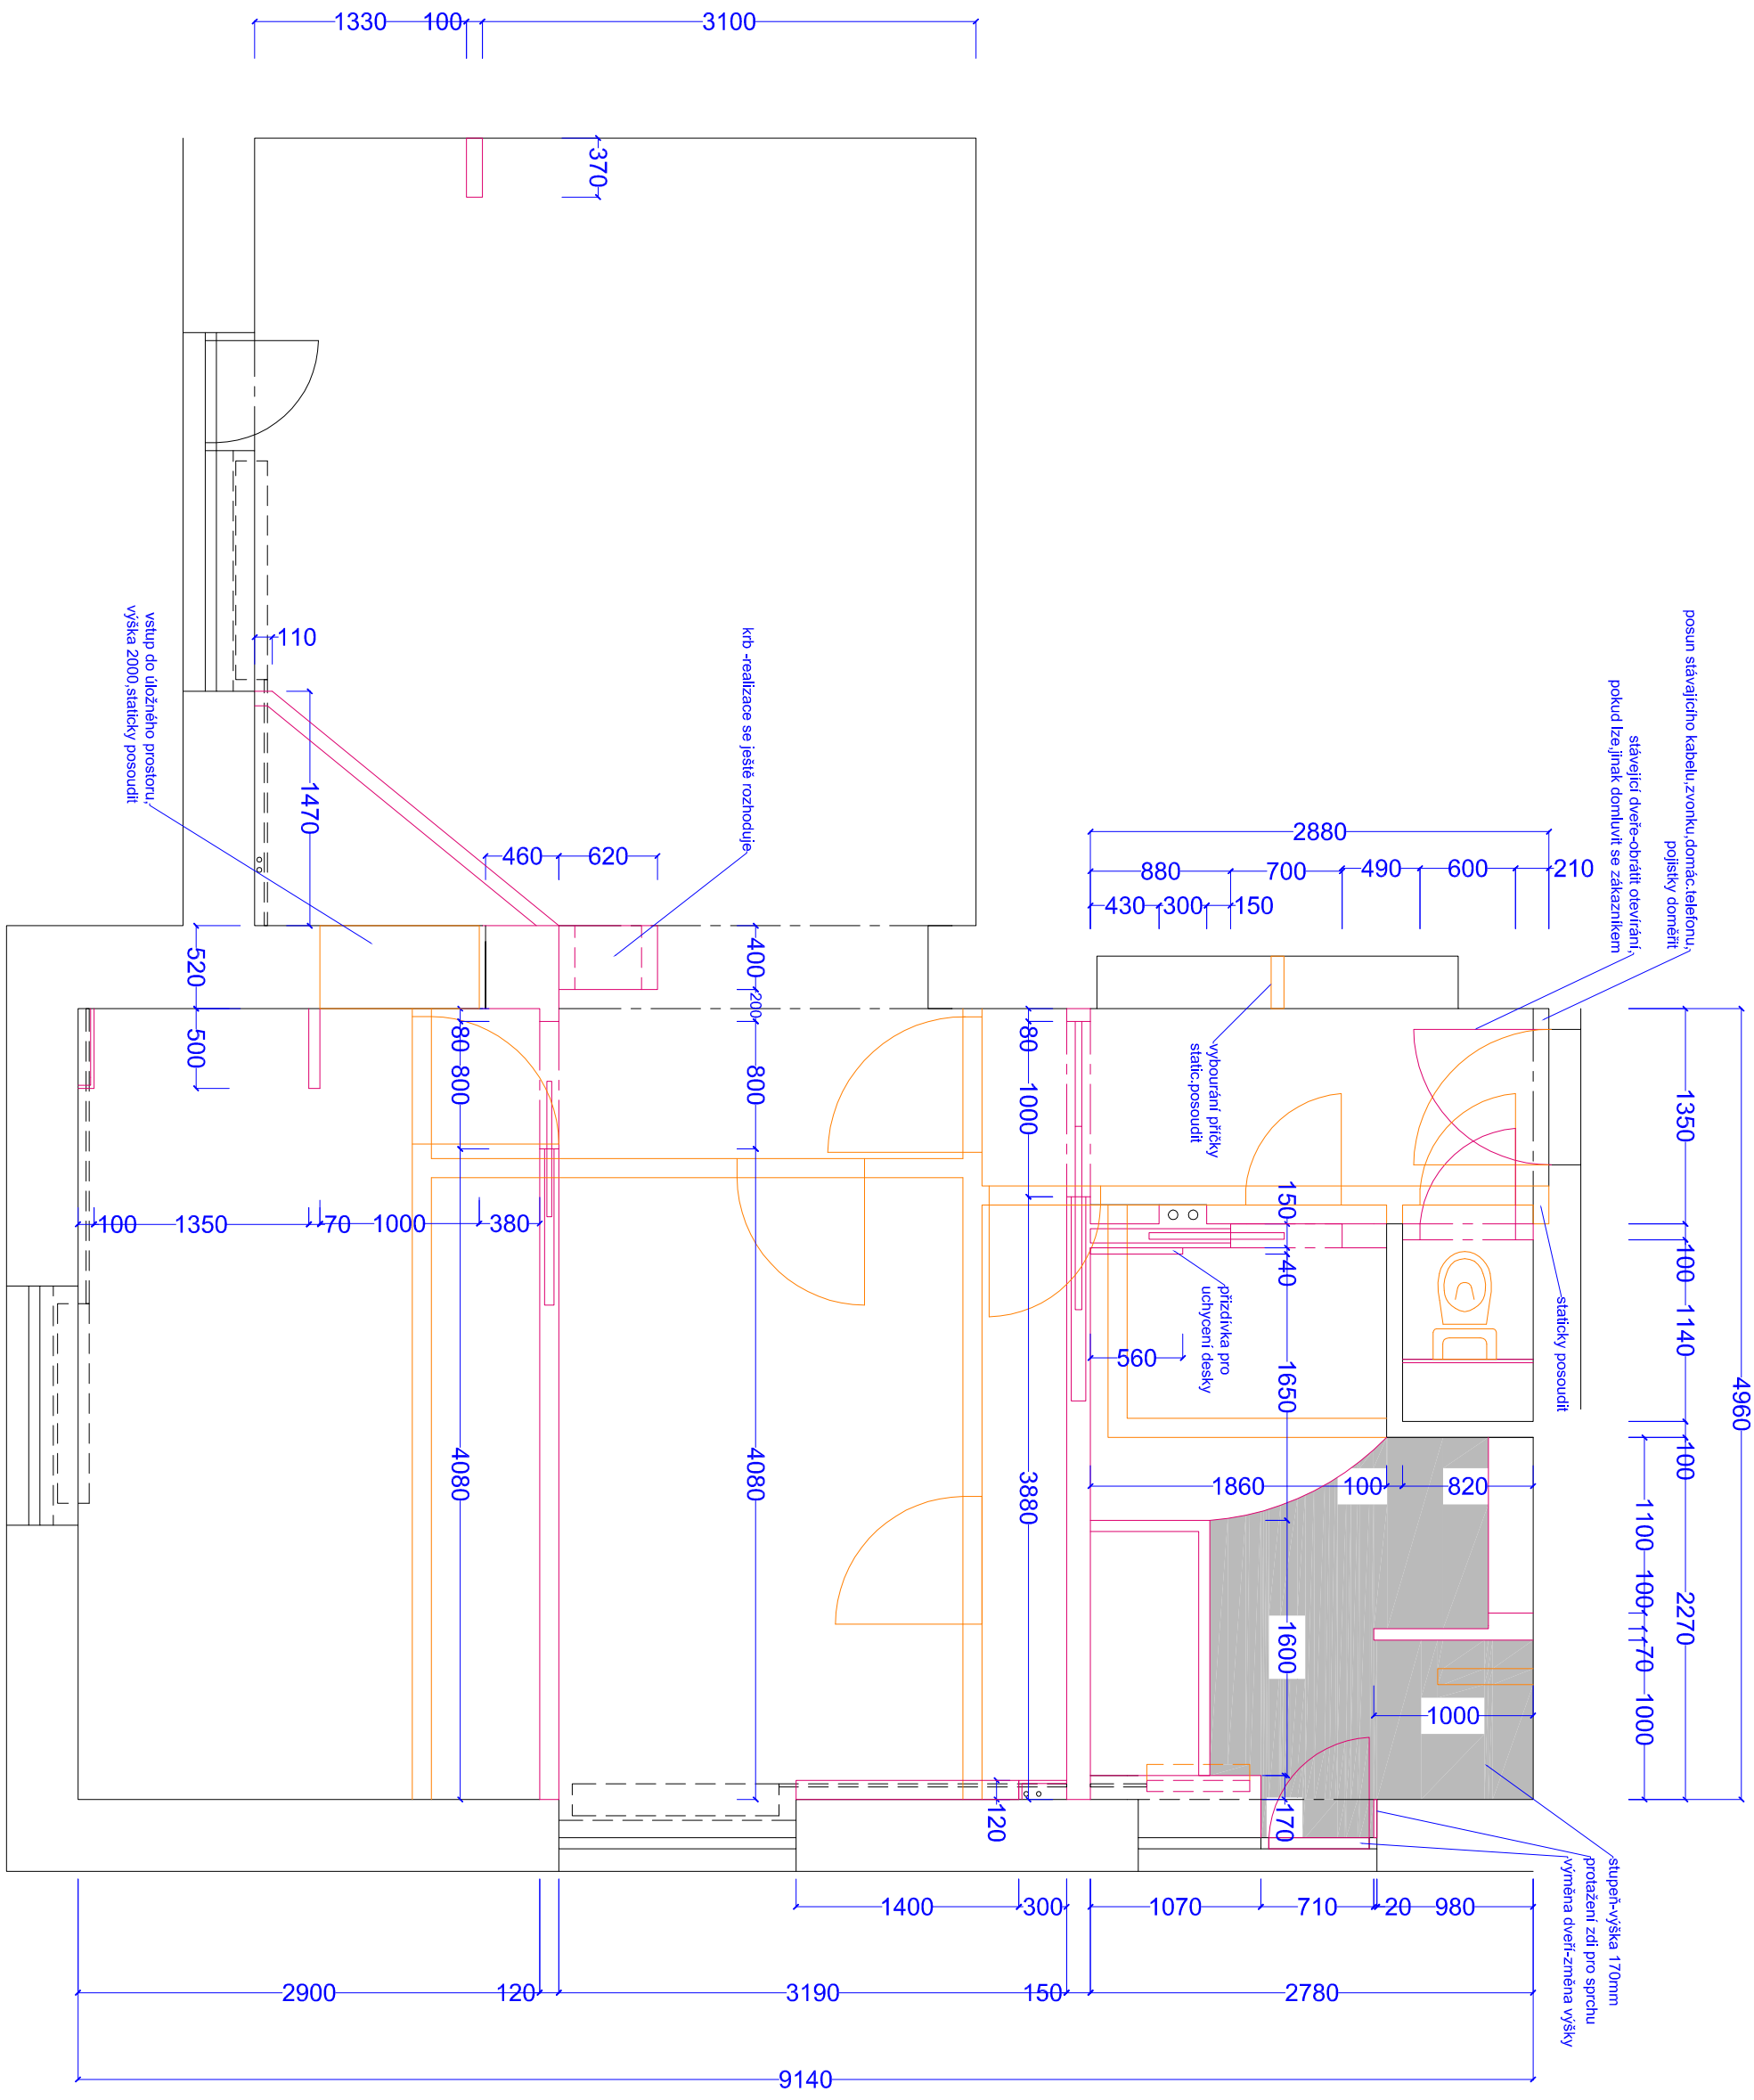
1330
100
3100
370
110
1470
460
620
vstup do úložného prostoru,
výška 2000,statický posoudit
krb -realizace se ještě rozhoduje
520
500
100
1350
70
1000
380
80
800
4080
400
200
800
4080
80
1000
3880
120
2880
880
700
490
600
210
430
300
150
stávající dveře-obrátit otevírání,
pokud lze,jinak domluvit se zákazníkem
posun stávajícího kabelu,zvonku,domác.telefonu,
pojistky doměřit
vybourání příčky
static.posoudit
150
40
1650
přizdívka pro
uchycení desky
560
1860
100
820
1600
1000
170
staticky posoudit
1350
100
1140
100
1100
100
70
1000
2270
4960
stupeň-výška 170mm
protažení zdi pro sprchu
výměna dveří-změna výšky
1400
300
1070
710
20
980
2900
120
3190
150
2780
9140