V rozpočtu je počítáno vedení kabelové televize z rozvaděče v předsíni do krabice u PC stolu a k televizoru.

Všechny stropní světla zůstávají na svých původních místech
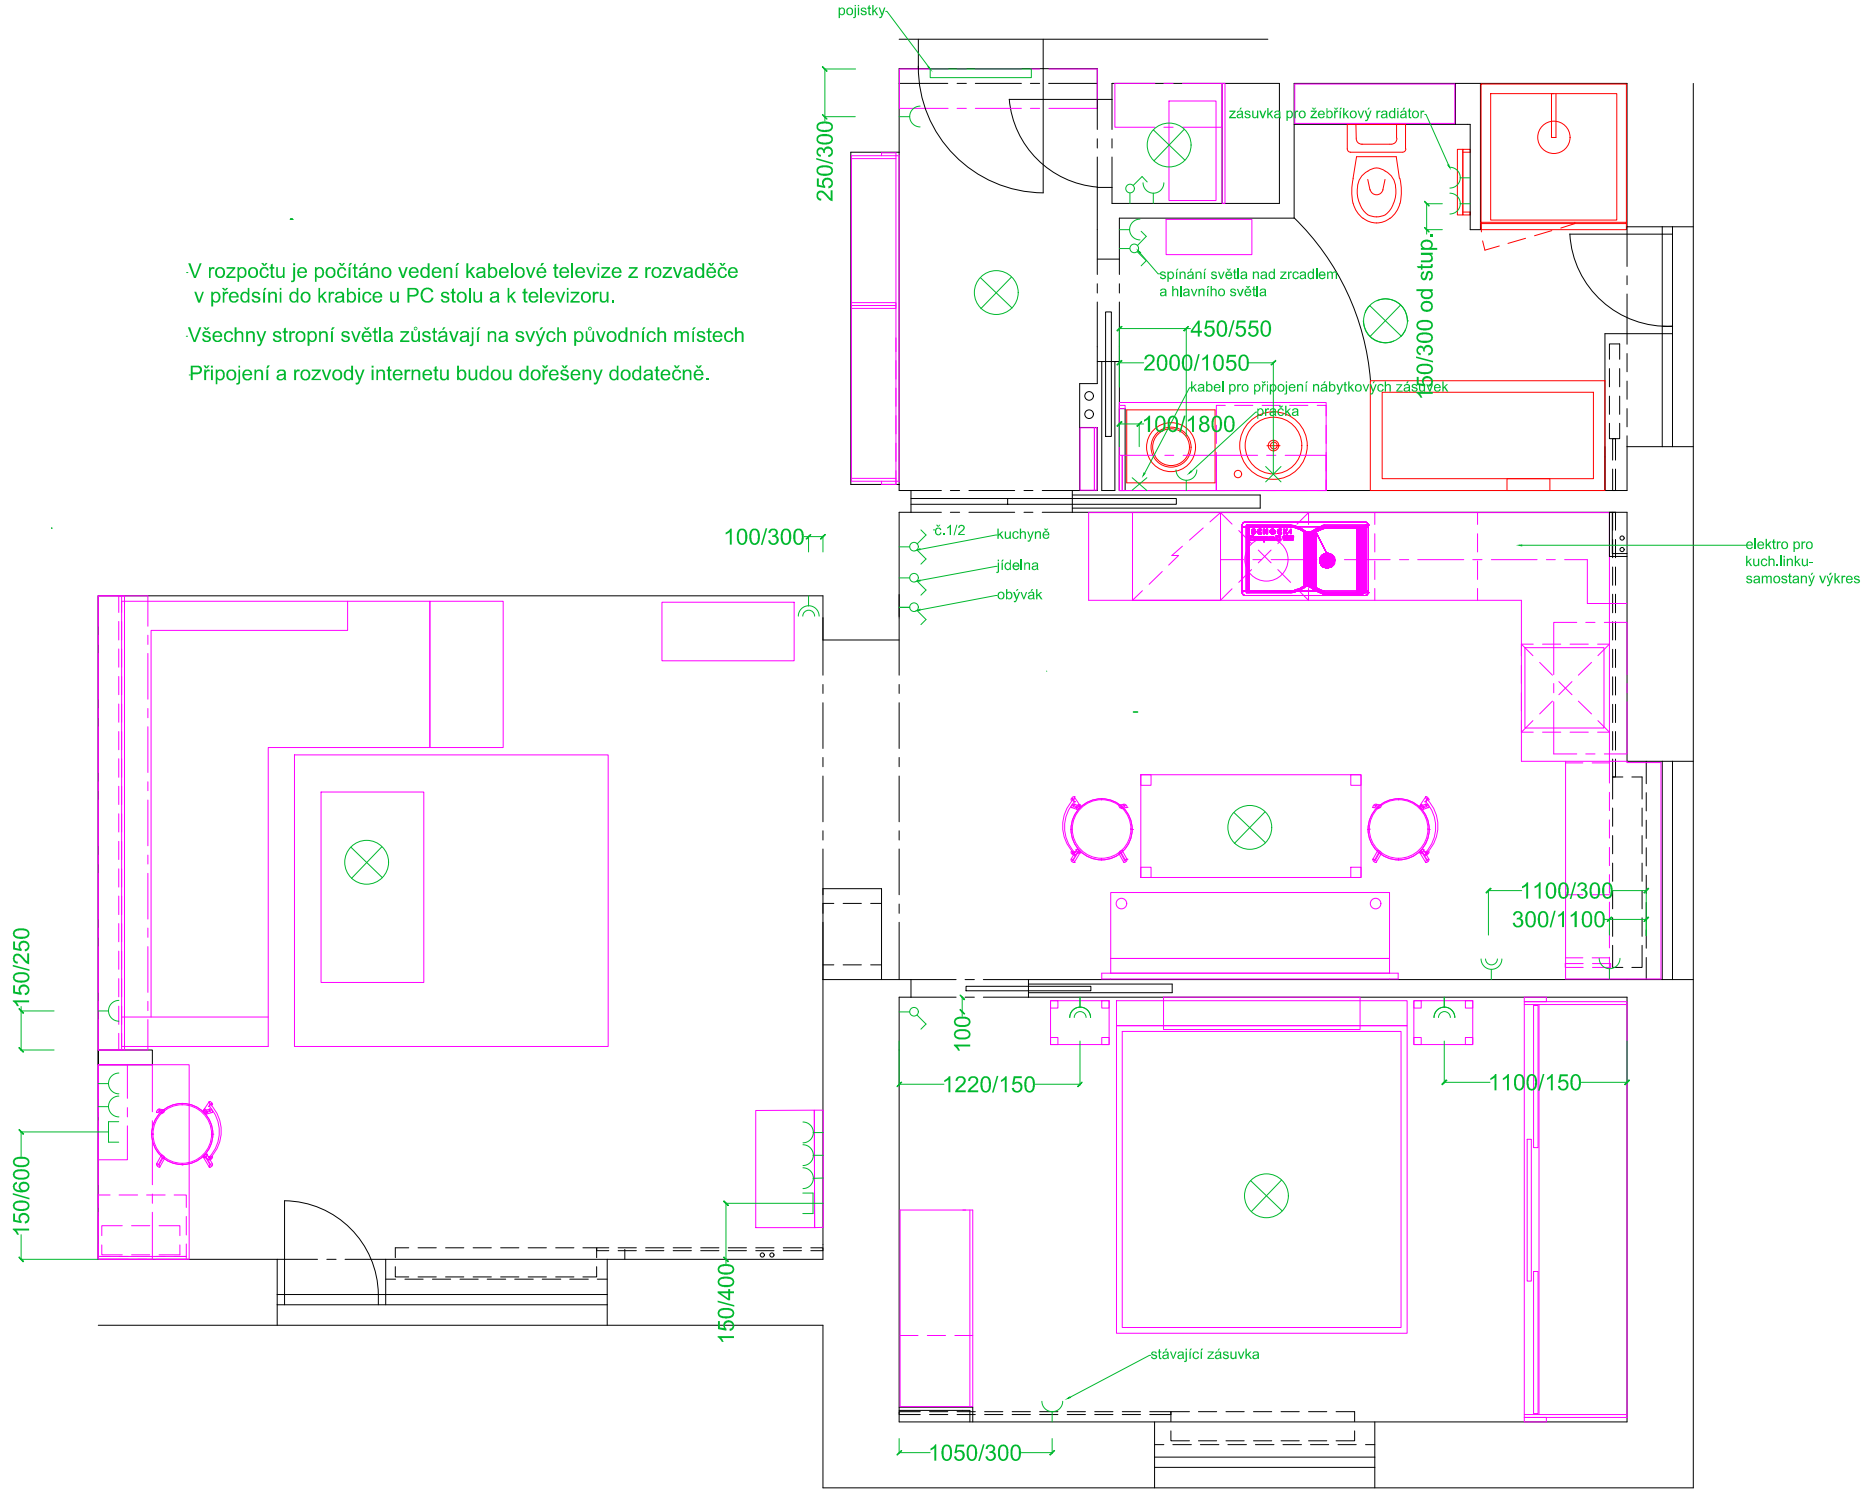
Připojení a rozvody internetu budou dořešeny dodatečně.